


Conservatoire de l'Espace Littoral et des Rivages Lacustre

Schéma global d'aménagement
et d'orientations paysagères
Esquisses détaillées d'aménagement

**Le site Mare e Stagno
entre l'étang de Diane et la mer
et l'étang de Terrenzana**

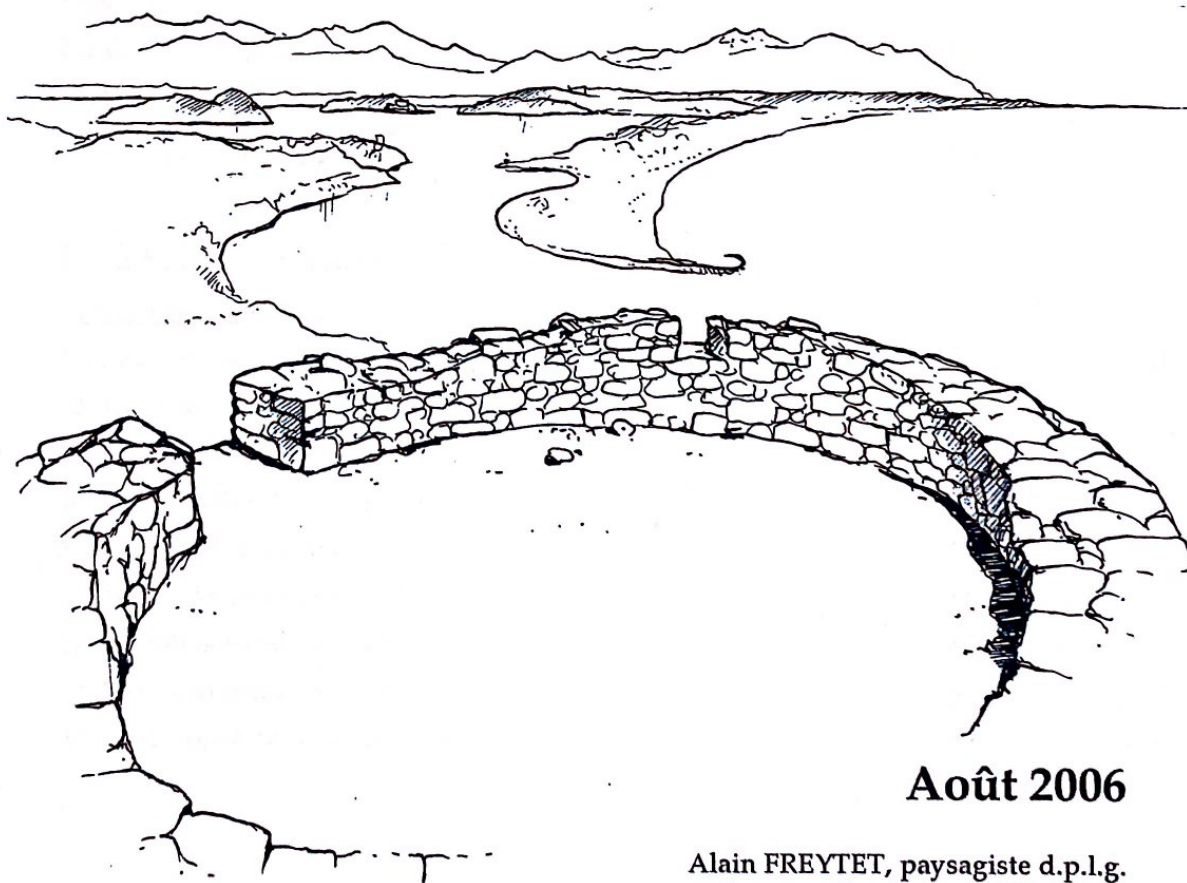

Août 2006

Alain FREYTET, paysagiste d.p.l.g.
6 avenue Gambetta, 23 000 Guéret
tel/ fax : 05 55 41 43 34,
courriel: alain.freytet@libertysurf.fr


SOMMAIRE

Cadre de l'étude	5
Cadre physique	6
Reconnaissance paysagère	9
Principes généraux d'aménagement	15
Créer une piste cyclable et équestre sur Mare e Stagno	15
Créer une boucle de promenade pédestre sur le site de Terrenzana	15
Aménager la Tour et les deux belvédères de Diane	16
Reboiser partiellement Mare e Stagno	16
Plan d'intentions paysagères et esquisse d'aménagement	
Légende	17
La Côte Orientale	18
Le site de Mare e Stagno	19
Le site de Terrenzana	33
Estimation des travaux	
1 <u>Le site de Mare Stagno</u>	
11- Les stationnements de Padulone et Mare Stagno	51
12- La piste cyclable et équestre	52
13- La Tour de Diane et ses abords	53
14- Le belvédère de Diane	54
2- <u>Le site de Terrenzana</u>	
21- Le belvédère de Pompugliani	55
22- Le stationnement de Tallone	56
23- Le stationnement du Lido	57
24- Le stationnement de Terrenzana	58



PERIMETRE AUTORISE : 152 ha

ACQUISITION : 127 ha

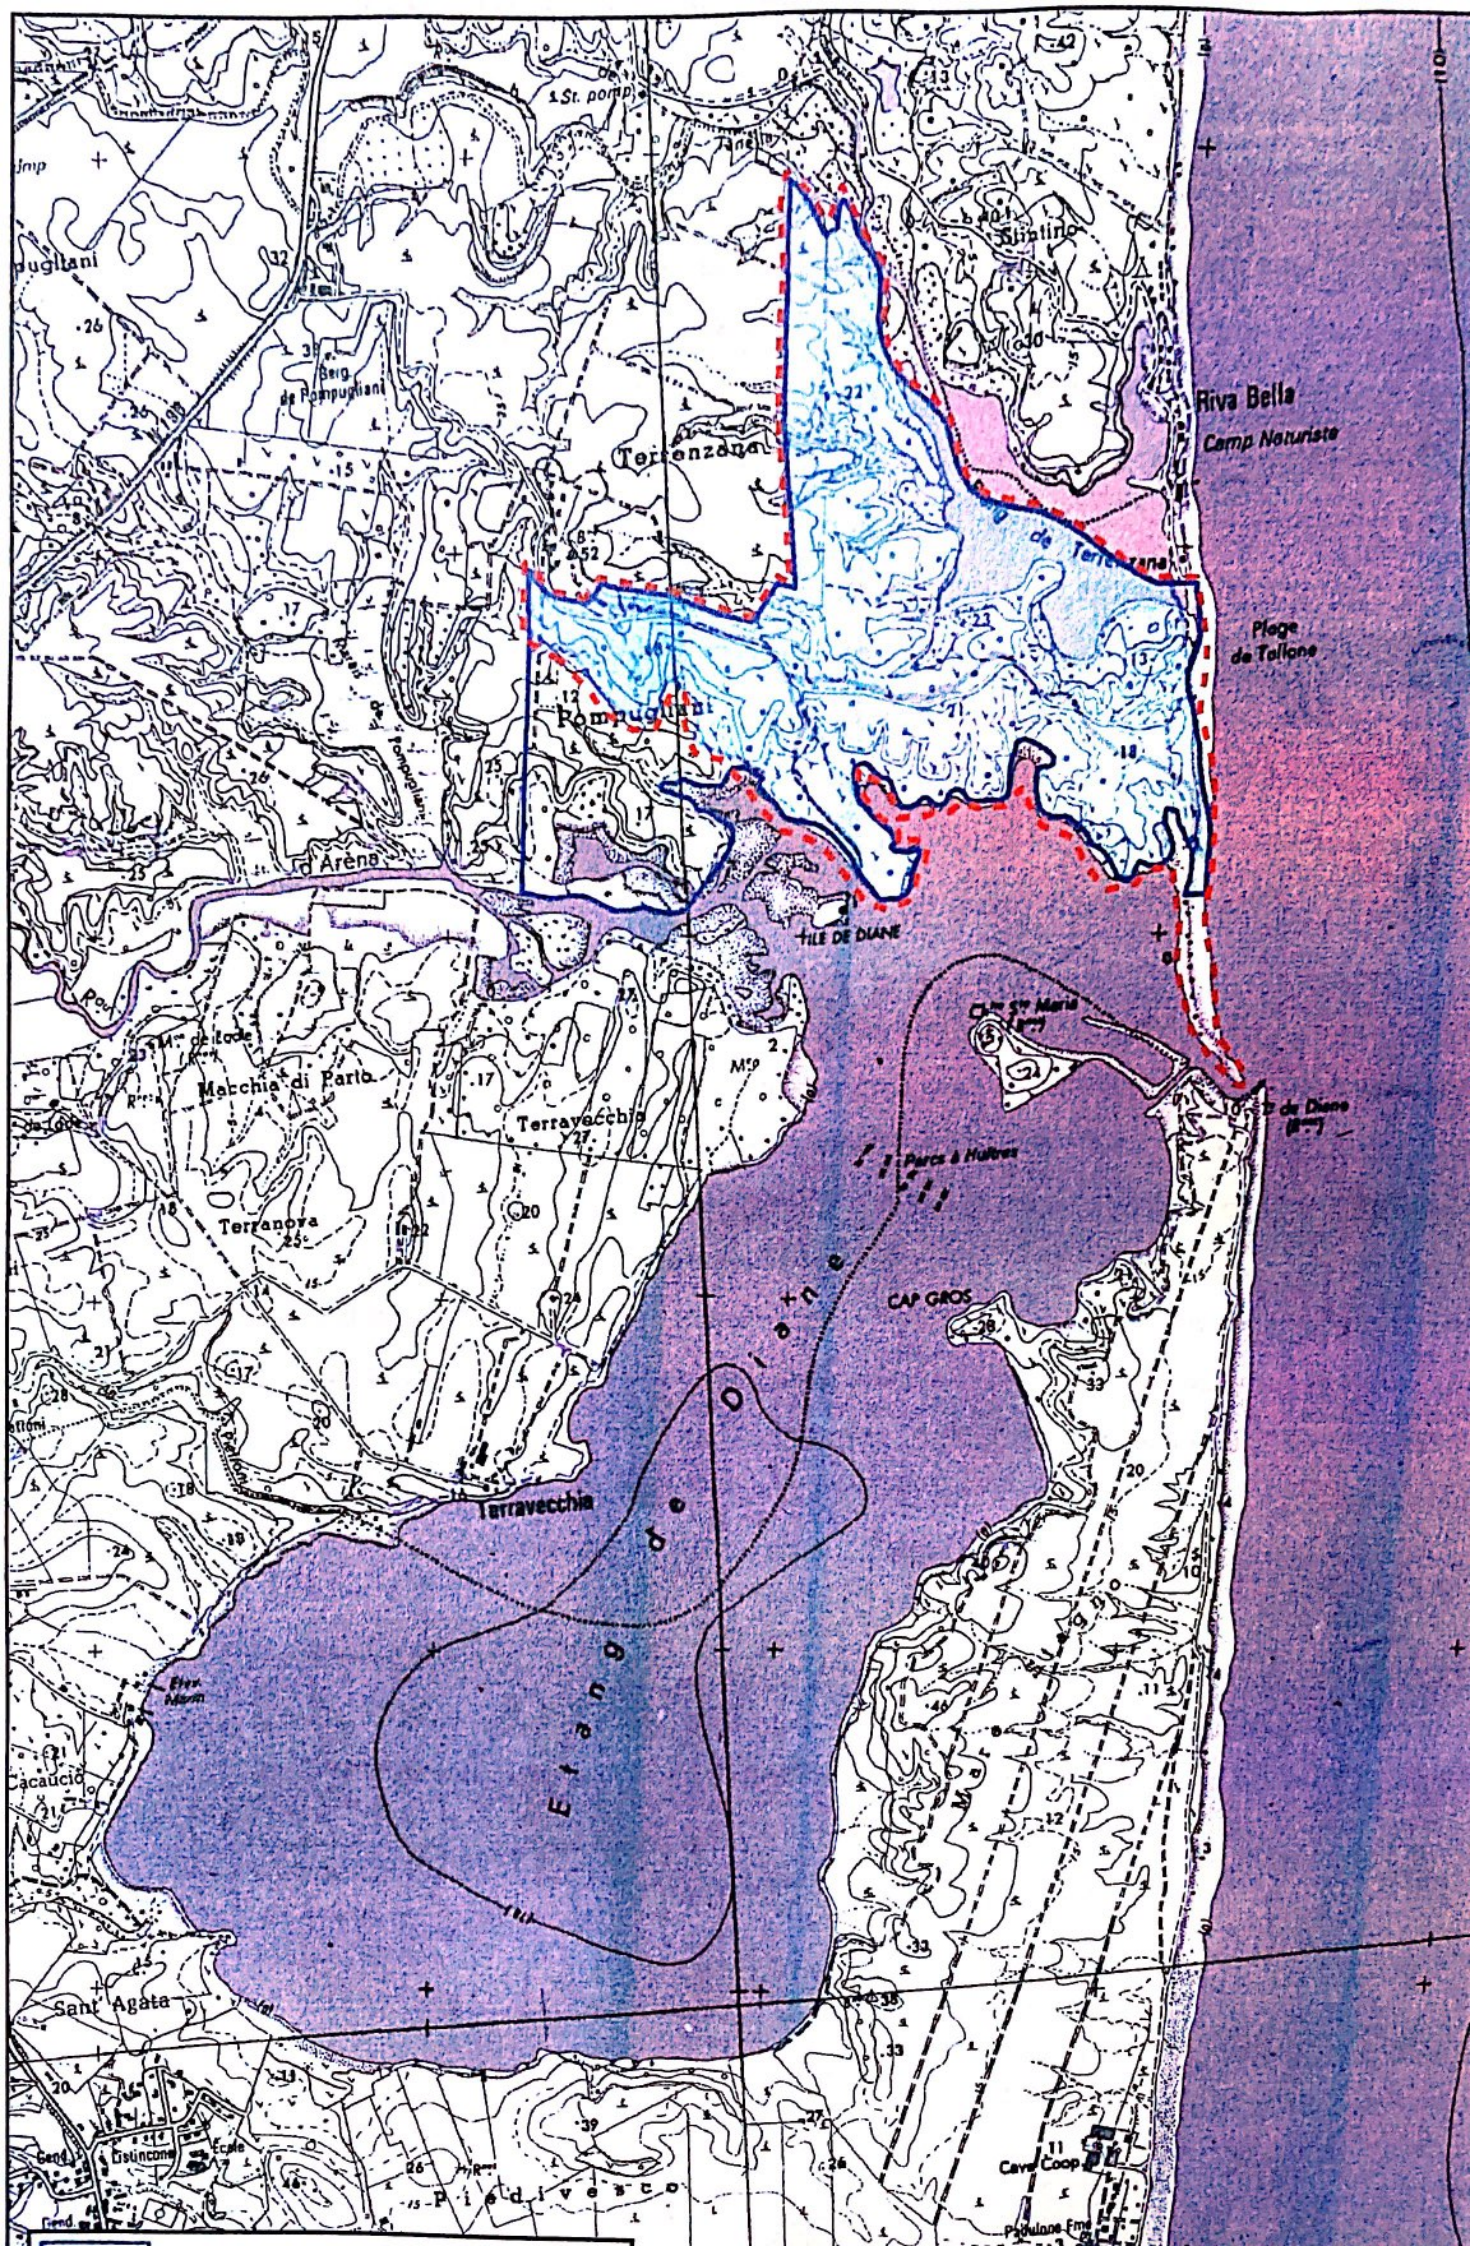

CADRE DE L'ETUDE

Cette étude s'inscrit dans une stratégie globale à l'échelle de la micro région de la côte orientale de l'embouchure du Travu au sud de la base aérienne de Solenzara à l'étang de Terrenzana localisé sur la rive nord de l'étang de Diane. L'action du Conservatoire dans cette micro région consiste à protéger un ensemble de zones humides, cordons dunaires et de forêts littorales remarquables. Ces milieux constituent des écosystèmes riches et fragiles et des paysages de grande qualité largement méconnus. Les sites du Conservatoire ont déjà fait l'objet d'une approche globale portant sur les composantes écologiques en prenant en compte notamment les activités économiques comme la pêche. De multiples actions ont déjà été menées sur le site de Terrenzana pour organiser l'accueil du public, notamment par la maîtrise de la circulation automobile, l'aide aux activités traditionnelles et la promotion d'activités touristiques respectueuses des sites.

Cette étude permet d'inscrire toutes les actions passées et futures dans un Schéma global d'aménagement en appréciant à l'échelle de la micro région le caractère, l'identité, les potentialités de chaque site. Cette approche générale permet d'identifier les complémentarités et l'équilibre géographique des aménagements de protection des milieux et d'accueil du public. Les orientations paysagères se développent sur l'ensemble du territoire littoral et parfois au-delà des terrains appartenant au Conservatoire du littoral comme c'est le cas sur Mare e Stagno. Elles restent des intentions de projet. Une carte des paysages 1/25 000° de l'ensemble du littoral permet de visualiser sur le plan d'aménagement global les différentes interventions. Pour chaque site, ce plan est précisé au 1/10 000°. Il est accompagné par des principes généraux d'aménagement.

Les esquisses détaillées concernent les terrains du conservatoire. Elles sont cartographiées sur un fond de photographies aériennes. Elles font l'objet de croquis, de coupes et de plans détaillés. Ces documents servent de base à l'estimation financière des aménagements retenus.

Schéma géologique du sud de la Plaine Orientale


LEGENDE

-  cordon sableux
-  Alluvions récentes
-  Alluvions anciennes
-  Alluvions très anciennes
-  Dépôts mio-pliocène
-  Socle des schistes lustrés

Plaine
Orientale

Montagne

0 5 km

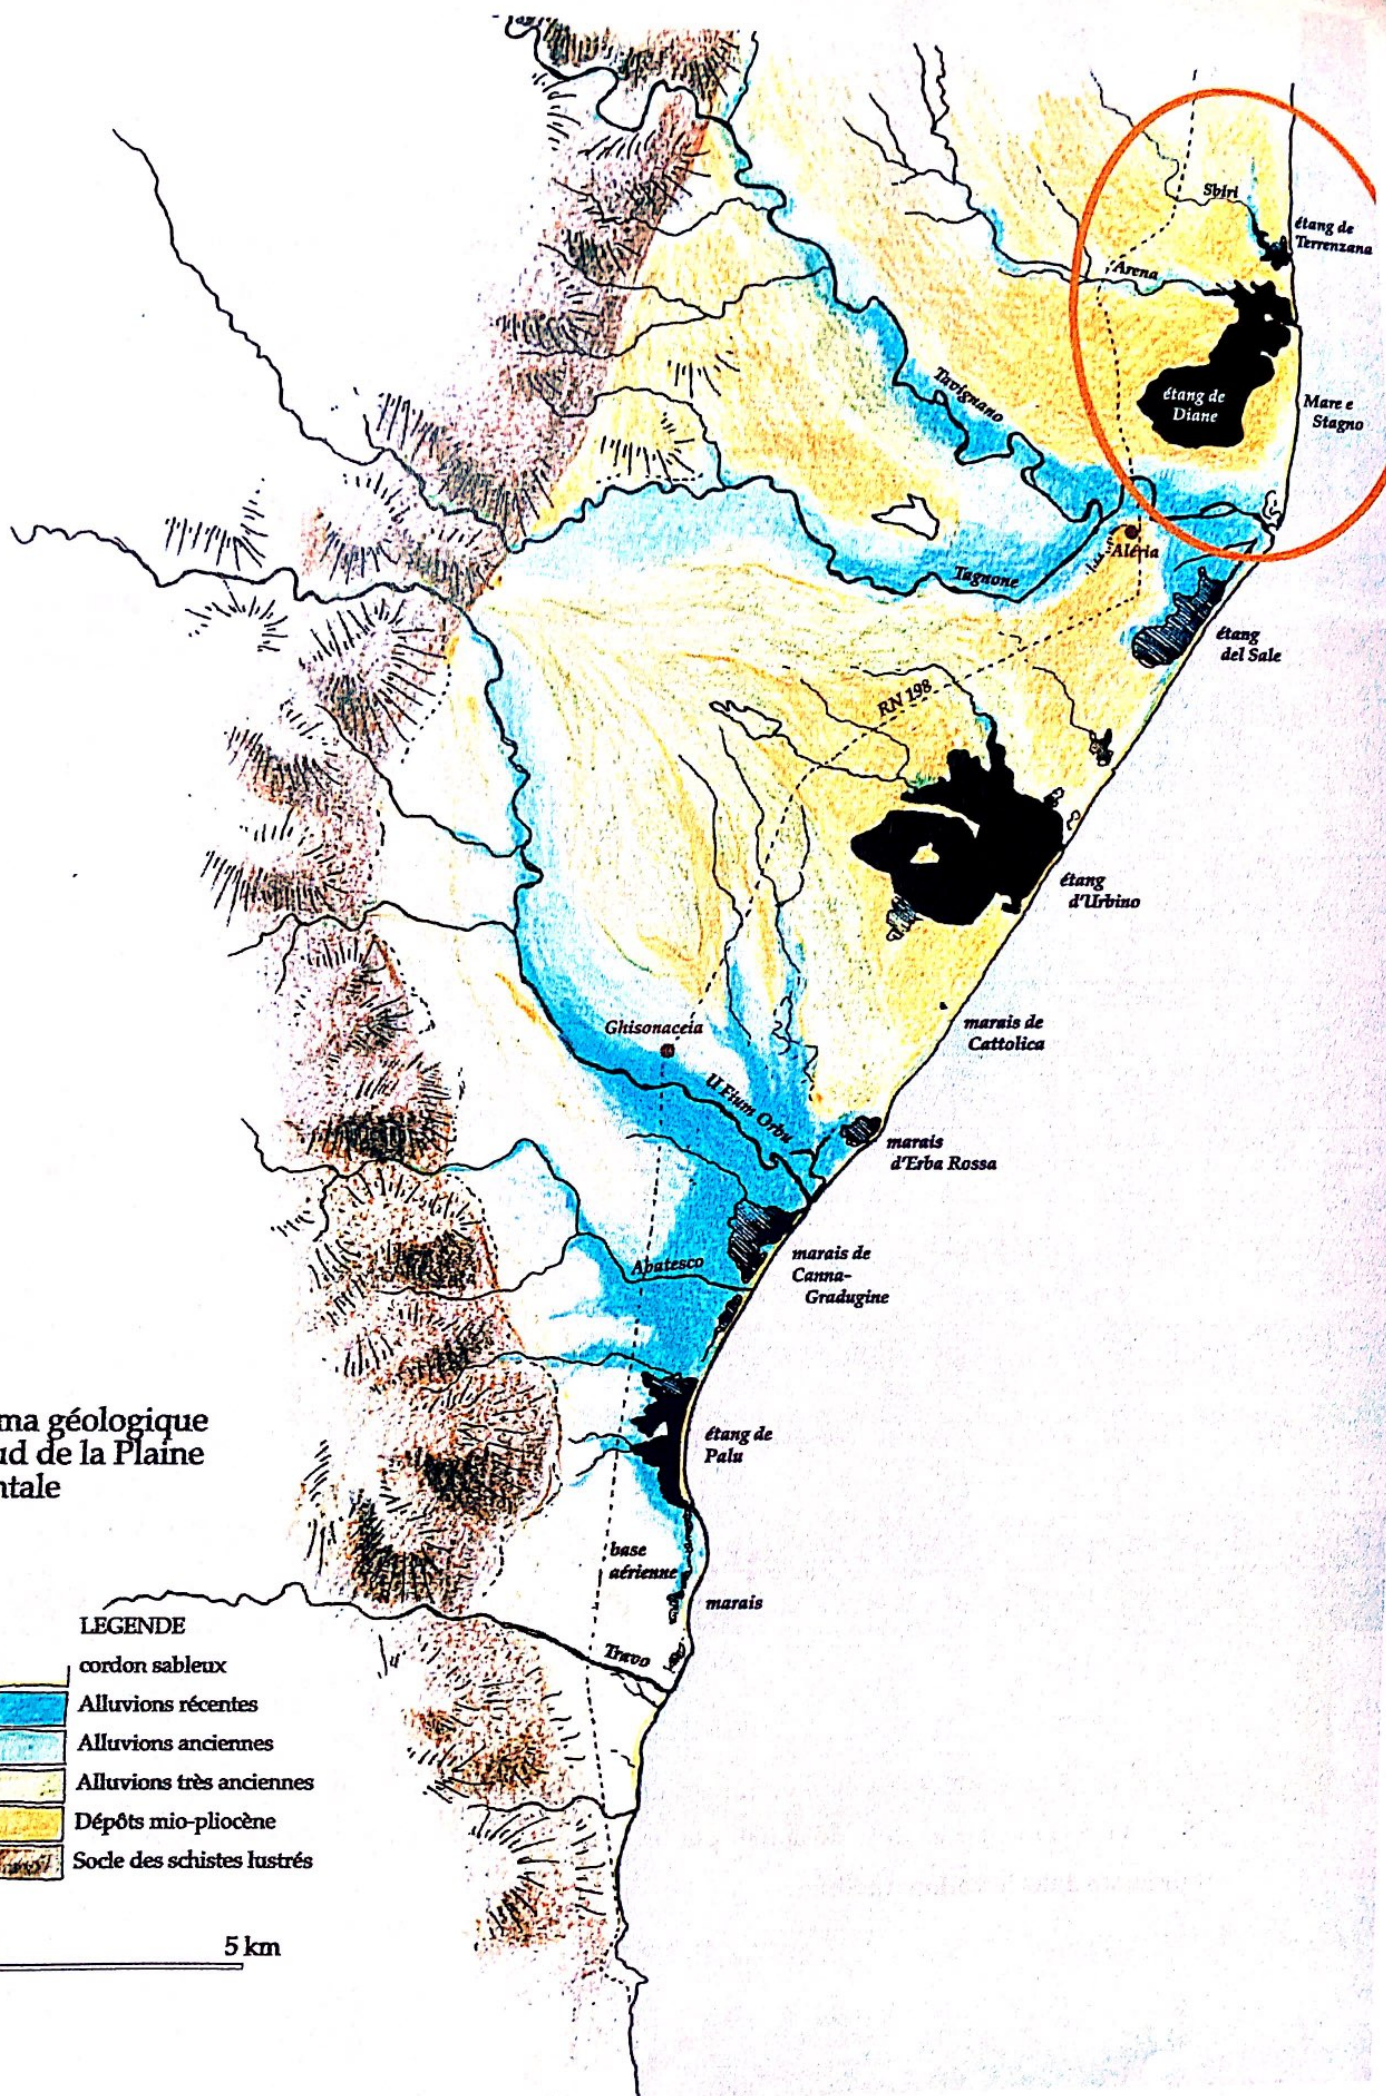





Malgré la largeur des pistes, le site de Mare e Stagno est apprécié des cyclistes. L'absence de piquet de stationnement pour les vélos ne permet pas d'en faire un lieu de baignade adapté à ce mode de déplacement



La ferme viticole de Padulone domine du haut de la terrasse des vieilles alluvions.


De rares bosquets d'arbres ponctuent le site de Mare e Stagno, occupé par un maquis maigre et bas.




Des pistes larges, mal maîtrisées, souvent défoncées, condamnent la beauté du paysage offert par la grande plage et la mer.



A l'entrée du site, des tas de débris donne une image négative de l'ensemble du domaine

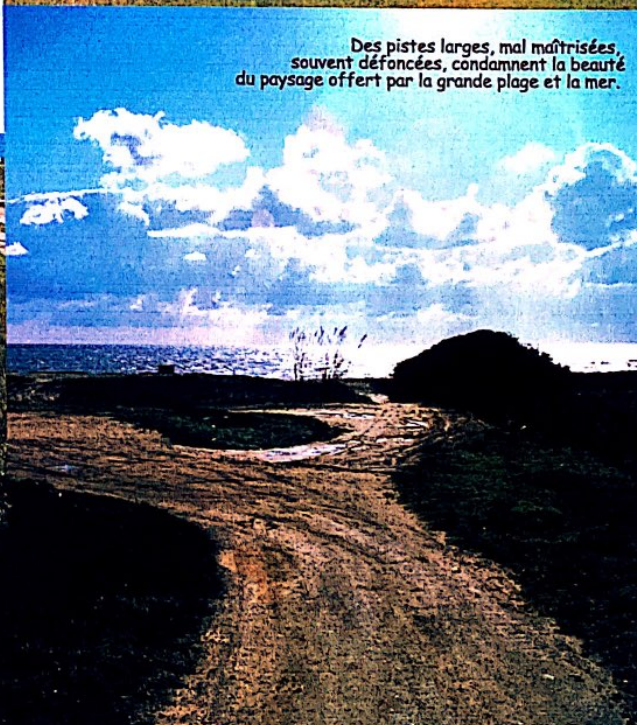

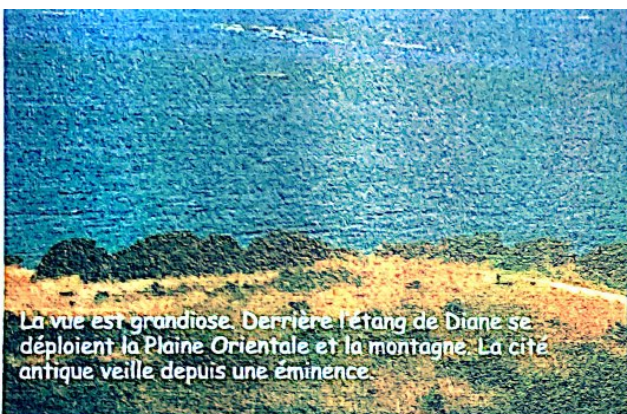

La vue est grandiose. Derrière l'étang de Diane se déploient la Plaine Orientale et la montagne. La cité antique veille depuis une éminence.




Les plis du rivage découpe l'étang en petites surfaces d'eau dominés par l'horizon marin.




La piste monte en ligne droite entre vigne et maquis sans ombre ni surprise.




Les vallons qui se creusent dans le versant pourraient être boisés et proposer à terme des sentiers ombragés pour gagner la crête.

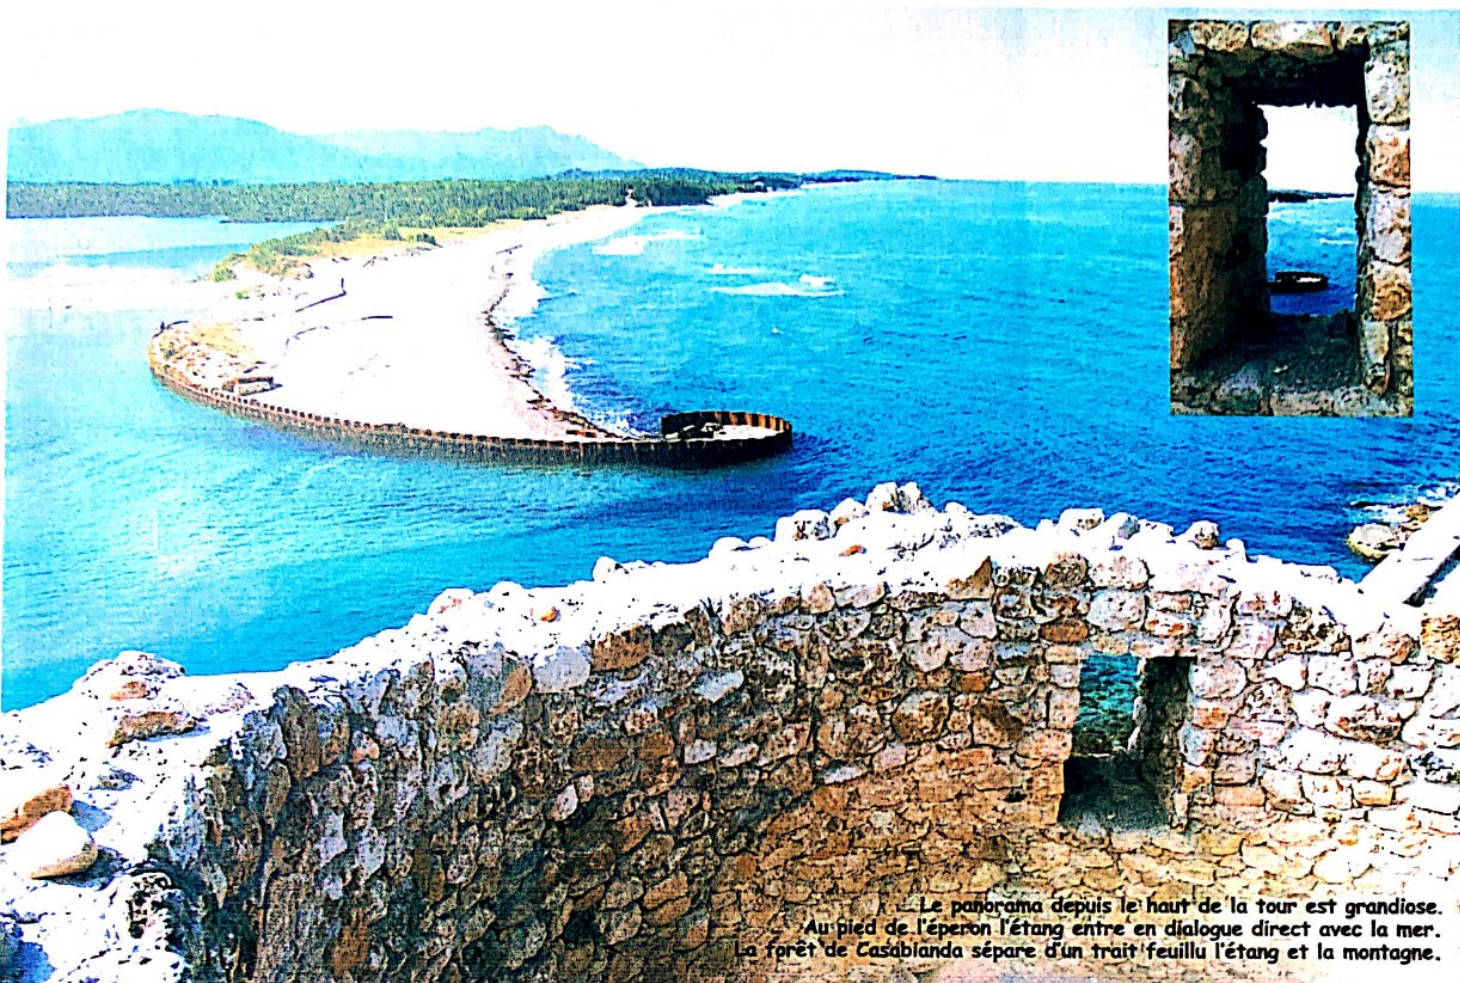

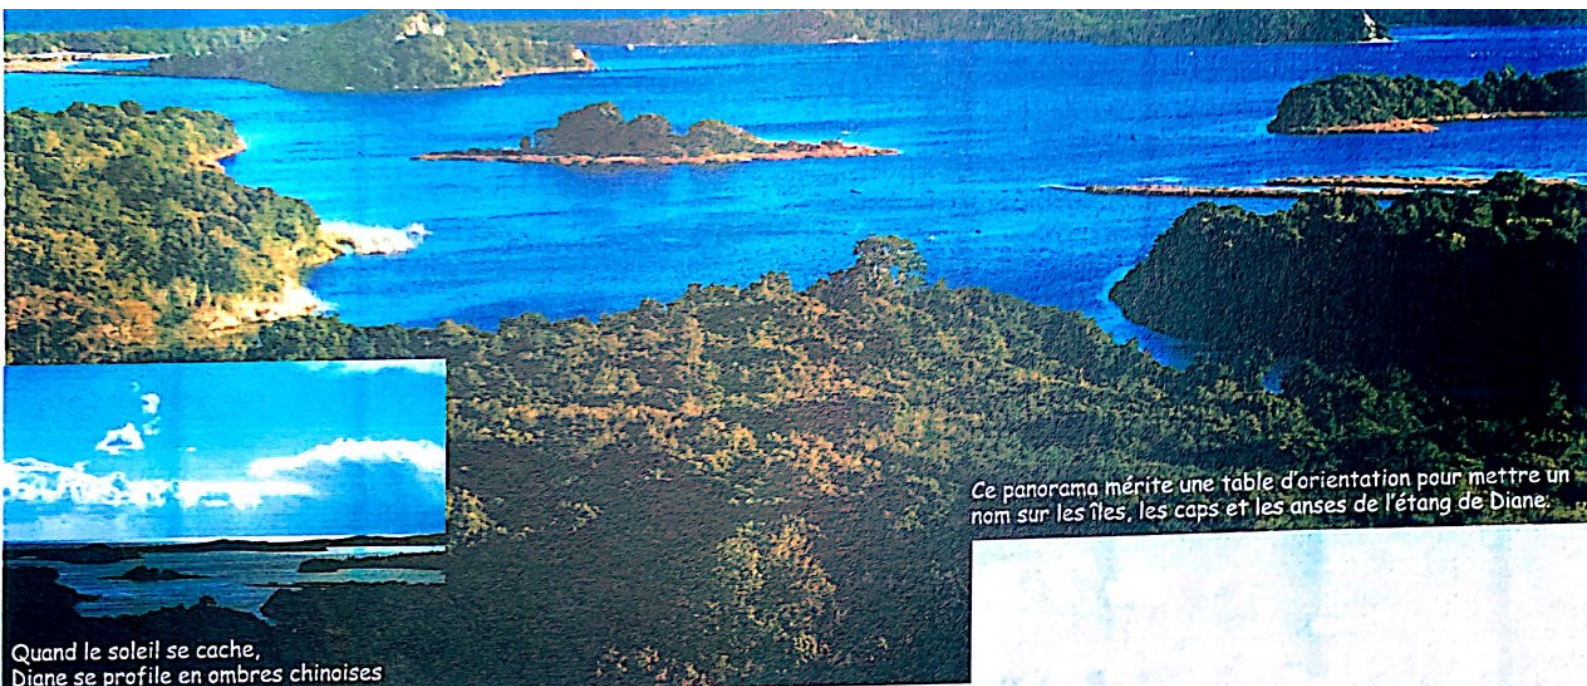


Ce panorama mérite une table d'orientation pour mettre un nom sur les îles, les caps et les anses de l'étang de Diane.

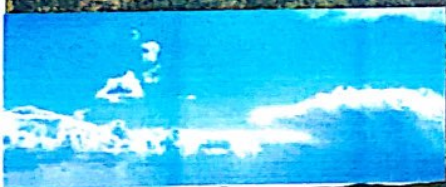

Quand le soleil se cache, Diane se profile en ombres chinoises



L'arrivée sur le belvédère gagnerait en se faisant à pied

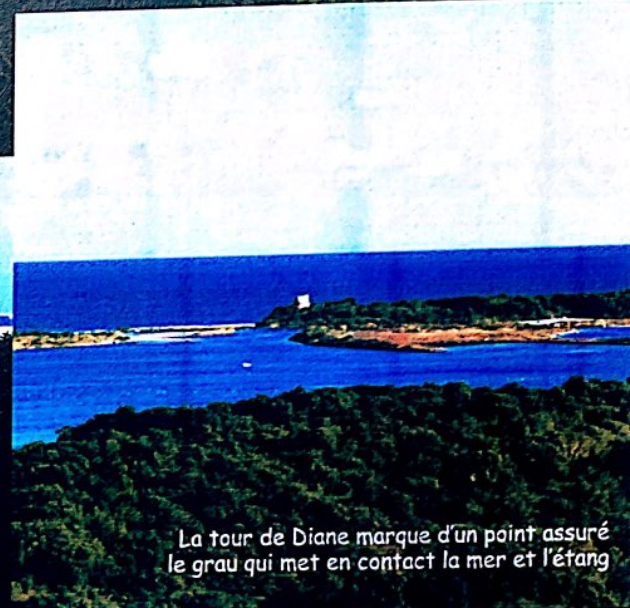

La tour de Diane marque d'un point assuré le grau qui met en contact la mer et l'étang



Un stationnement à l'entrée du site du conservatoire permettrait de créer un sentier piéton pour se rendre au belvédère. Un muret de galets pourrait cadrer l'aménagement en évoquant le substrat géologique.




Les rives et de
petits marais cachés se couvrent
d'un tapis de sansouire rose.

Le sentier, étroit,
devra être ouvert
avec précaution au-dessus
de la ligne des plus hautes eaux.

Parfois,
le sentier
s'enfonce
dans les bois en ouvrant des
fenêtres rondes.

Au départ de la
promenade, un petit plan d'eau
pourrait communiquer avec l'étang de Diane

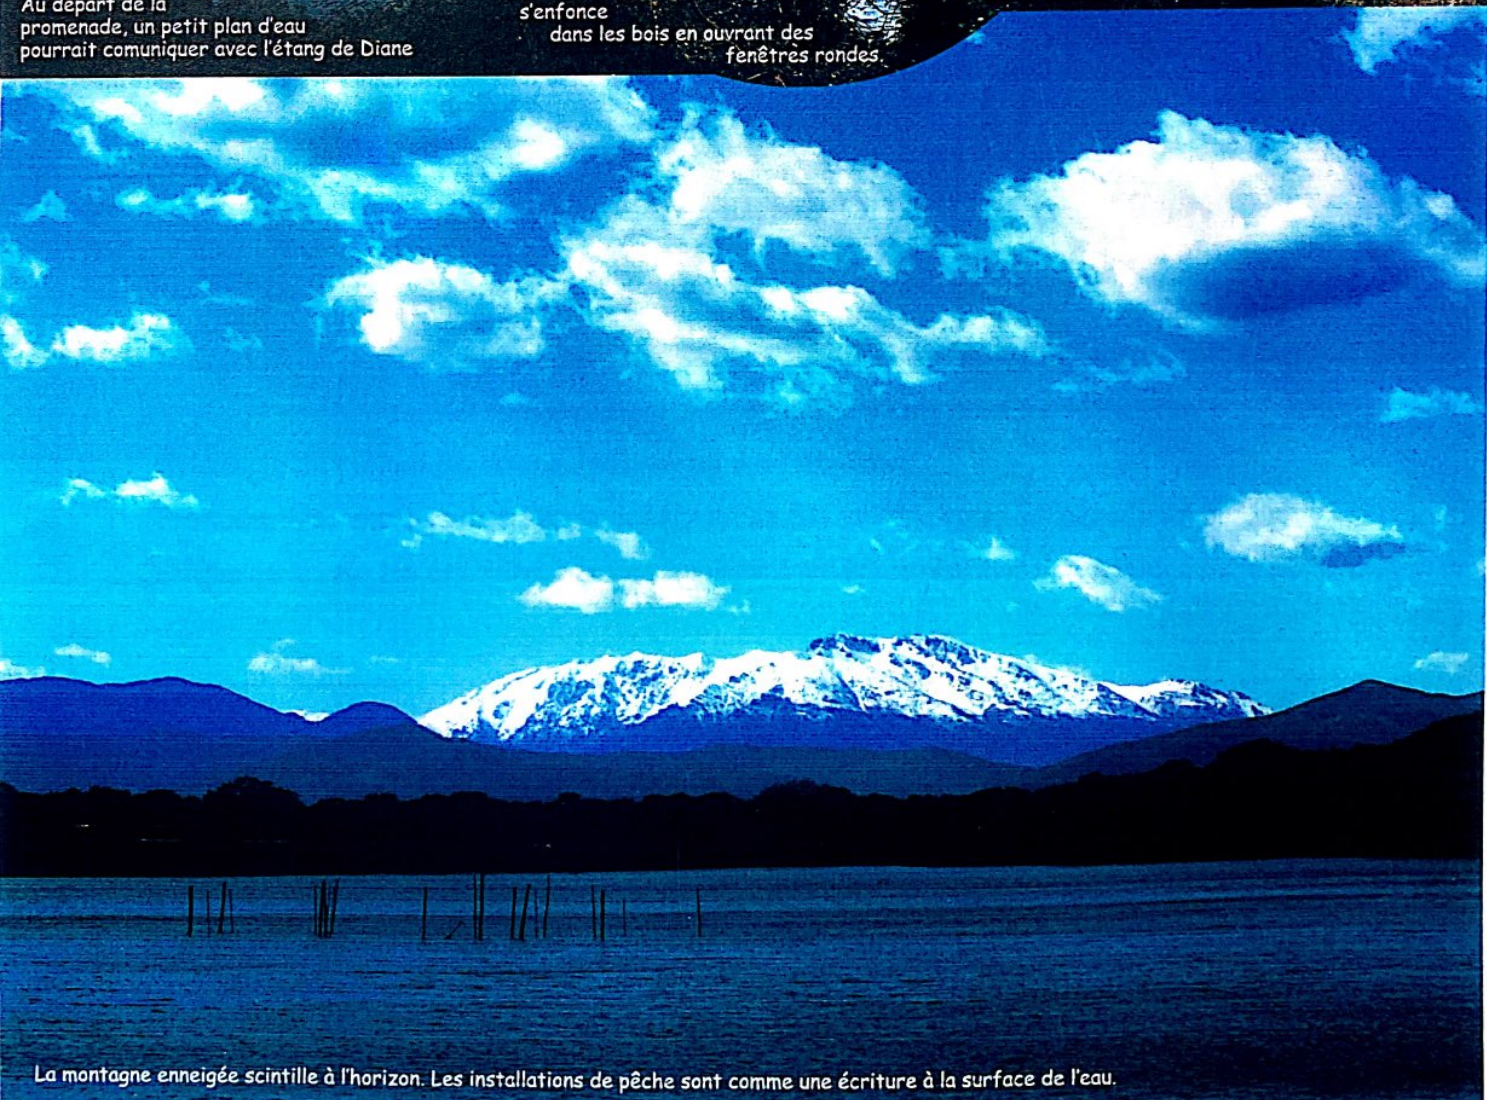

La montagne enneigée scintille à l'horizon. Les installations de pêche sont comme une écriture à la surface de l'eau.

PRINCIPES GÉNÉRAUX D'AMÉNAGEMENT

Ce plan d'intentions paysagères est basé sur quelques principes généraux développés et illustrés. Les intentions sont localisées à différentes échelles :

- L'échelle du grand site,
- L'échelle des sites de Mare e Stagno et de Terrenzana
- L'échelle des lieux d'intervention à partir des photographies aériennes.

La légende de ces documents d'échelle différente est commune. Elle permet d'envisager l'aménagement ponctuel sans perdre la stratégie globale à l'échelle de la côte orientale.

Le plan d'intentions paysagères d'aménagement et de fonctionnement est accompagné par des propositions d'aménagement concernant des reprises douces des aménagements existants et le traitement de certains projets neufs

Créer une piste cyclable et équestre sur Mare e Stagno

- Créer à partir de deux stationnements en bord de mer une piste cyclable et équestre sur le rivage jusqu'à la tour de Diane puis sur la ligne de crête.
- Reprendre en les cicatrisant, en réduisant la largeur la piste actuelle.
- Aménager deux stationnements sur le rebord de terrasse en interdisant la fréquentation de la plate-forme dunaire par les véhicules.
- Nettoyer le site de ces détritiques et encombrants.
- Condamner les pistes ouvertes dans le maquis
- Créer au-delà du dernier stationnement deux stationnements pour les vélos.
- Aménager un ponton sur l'étang de Diane au nord du circuit.
- Proposer deux sentiers de traverse dans le creux des vallons entre les parcelles à boiser.
- Traiter avec soin les descentes à la mer en anticipant les problèmes d'érosion.
- Dégager en crête quelques points de vue sur l'étang.

Créer sur le site de Terrenzana une boucle de promenade pédestre

- Créer un stationnement sur la crête étroite qui sépare l'étang de Diane et celui de Terrenzana, au croisement avec la boucle.
- Ouvrir le petit plan d'eau sous le stationnement du bout en cassant la petite digue qui le sépare de l'étang de Diane.
- Créer un sentier piéton étroit le long de l'étang de Diane.
- Aménager un ponton sur la première petite pointe de l'étang.
- Reprendre un sentier existant pour remonter sur la crête.
- Créer un sentier de descente vers l'étang de Terrenzana et longer ses rives sur une centaine de mètres.
- Mettre en valeur un point de vue sur la mer et l'étang en effaçant la piste de part et d'autre.
- Reprendre la signalétique de site.
- Casser les escaliers maçonnés qui incitent à prendre un mauvais sentier.

Aménager la tour et les belvédères de Diane

- Rendre accessible le haut de la Tour de Diane en aménageant des gardes corps en pierre et en construisant un escalier.
- Aménager sur le point culminant du parcours un belvédère sous la forme d'un cercle de pierre assez grand pour profiter de toutes les vues possibles. Créer à cette occasion une table d'orientation.
- Aménager à quelques distances de la piste qui mène au site de Terrenzana un petit belvédère et une table d'orientation. Trouver à terme une liaison piétonne entre ce panorama et la boucle de découverte.

Reboiser partiellement le site de Mare e Stagno

- Construire des exclos sur l'emprise des vallons d'une convexité à l'autre pour éviter le pâturage des chèvres et des moutons.
- Planter des essences forestières adaptées au sol pauvre et sec.
- Créer des sentiers dans ces vallons franchissant les clôtures par des sauts de barrières.

Plans et schémas d'intentions paysagères

Légende

MOTIFS LIÉS À LA VÉGÉTATION

-  Arbre remarquable à mettre en valeur
-  Surface à boiser

MOTIFS DU BÂTI

-  Tour de Diane
-  Mur à construire ou à restaurer

MOTIFS DES RÉSEAUX

-  Piste accessible aux voitures
-  Stationnement
-  Piste cyclable et équestre
-  Sentier

TRAITEMENT ET AMÉNAGEMENT

-  Belvédère à créer
-  Point de vue à dégager
-  Piquets de stationnement vélo à poser
-  Ponton à construire
-  Panneau d'information à installer
-  Mobilier d'interprétation à installer
-  Clôture à poser
-  Piste à effacer
-  Élément à démolir


Plan d'intentions paysagères pour l'ensemble des sites de la côte orientale

0 2km



d'intentions paysagères pour
e de Mare e Stagno

500m


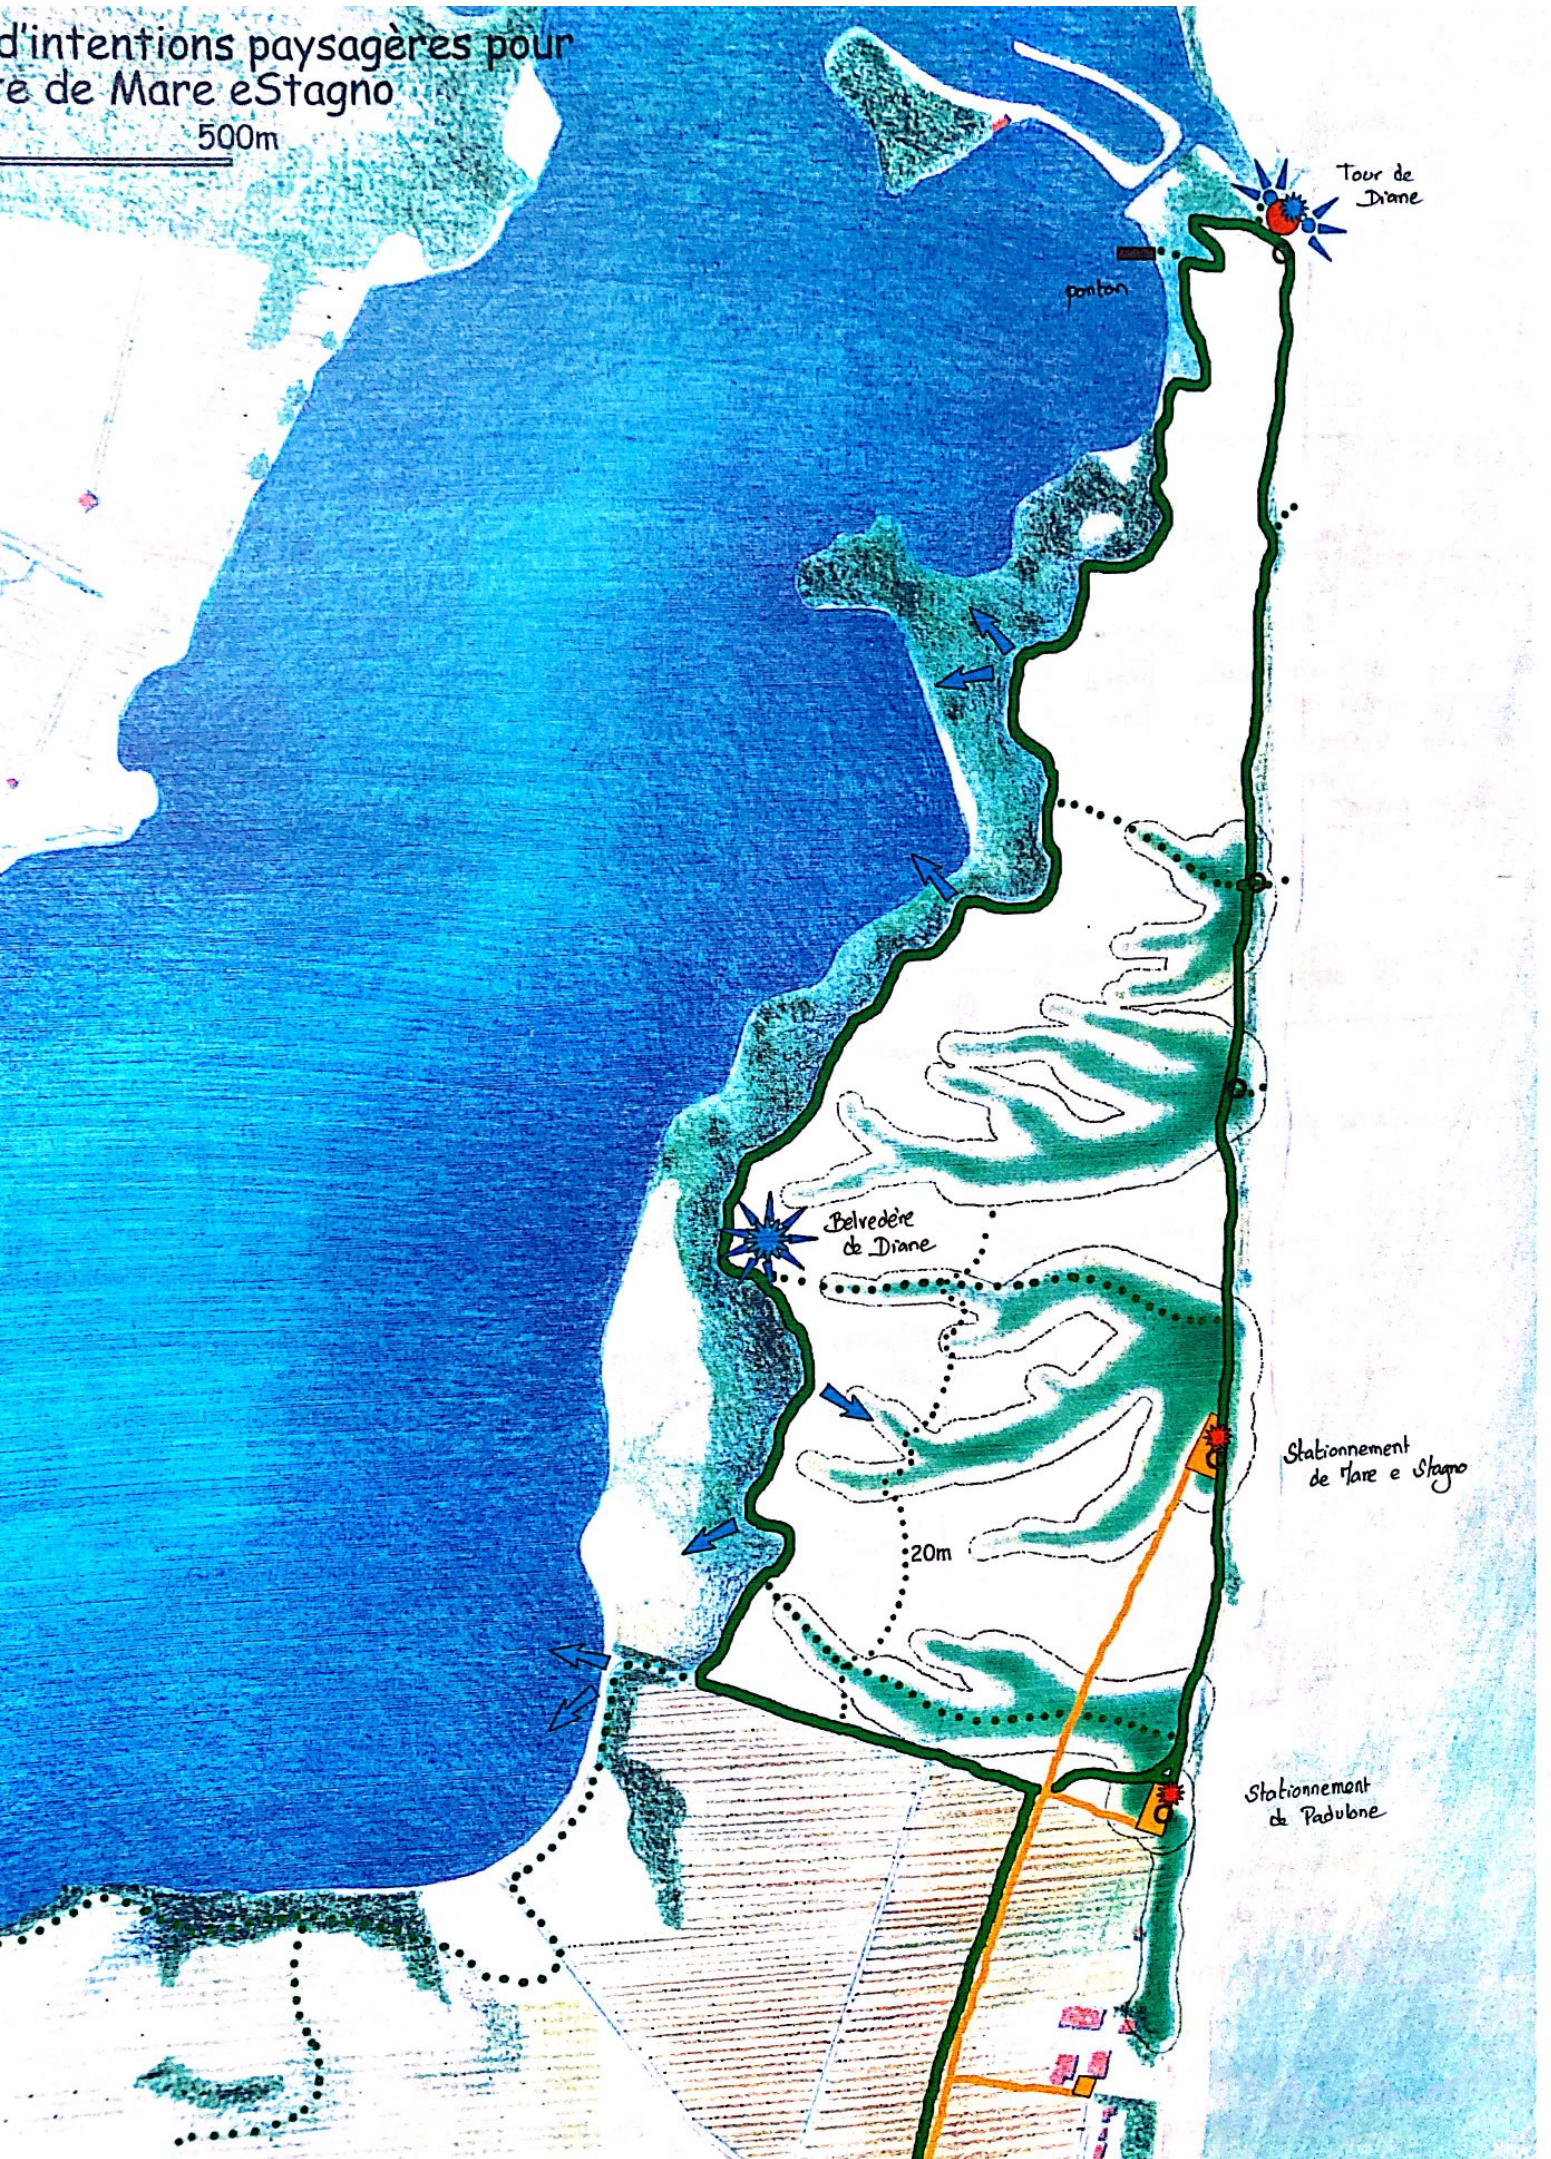


novembre 2004
Etang de Diane
Padulone

la no
Mare
Padu

vaques de vignes,
les douces collines sont
comme peigne. La
route prend le pli
et file droite vers
la mer.

Coupe projet

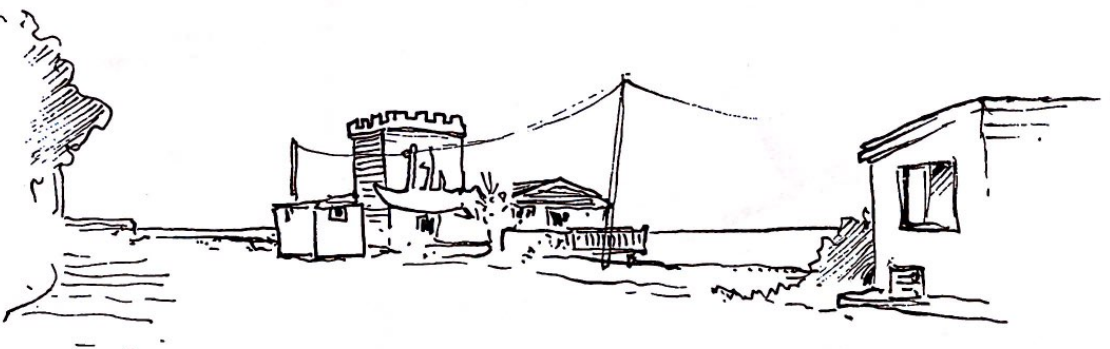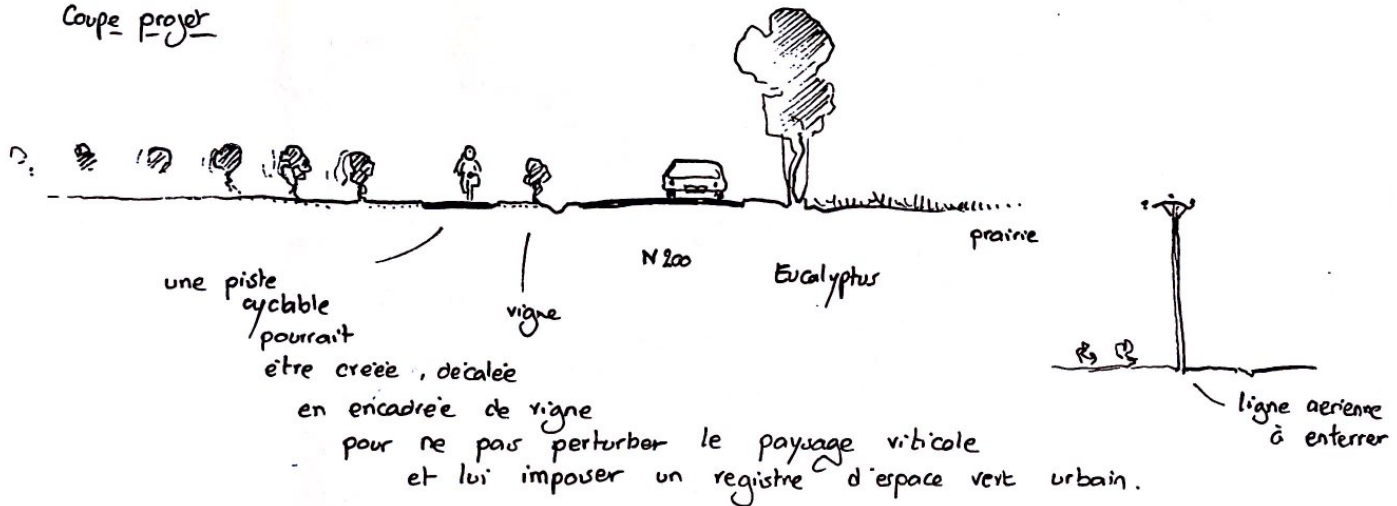

un parking sur la plage,
une tour de bois,
des constructions sapées par la mer,
une bien triste arrivée sur le rivage.
Au sud, le camping mord sur la dune sans
laisser le recul et le respect que l'on doit à la ligne de rivage.



10 novembre 2004,
Mare Stagno

Coupe Etat actuel




Coupe projet

blocaje des
véhicules
sur la
terrasse
au-dessus
de la
frange
dunaire.

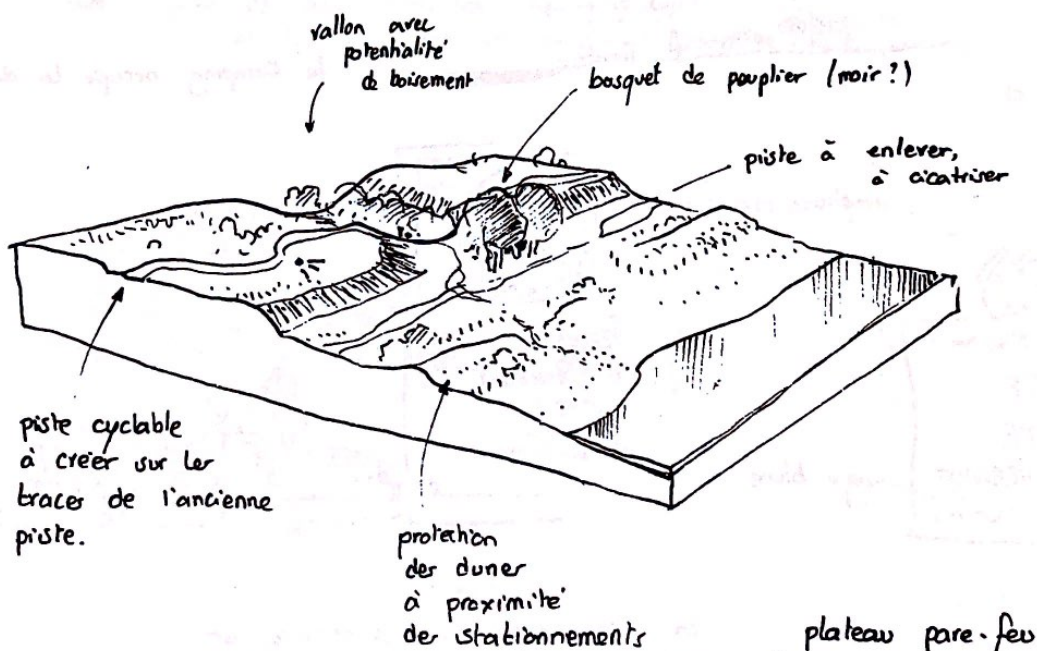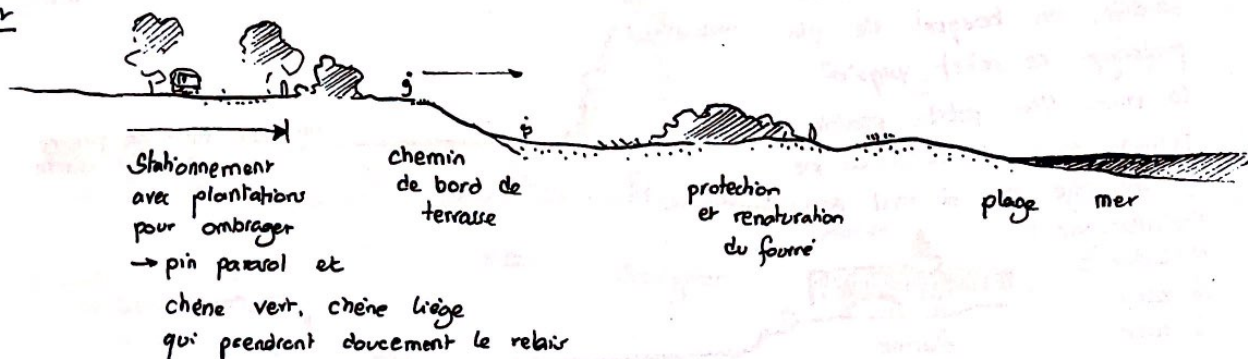

plantations forestières
dans les vallons, profitant
de sol plus profonds et d'humidité. Demain des chemins ombragés pour monter.

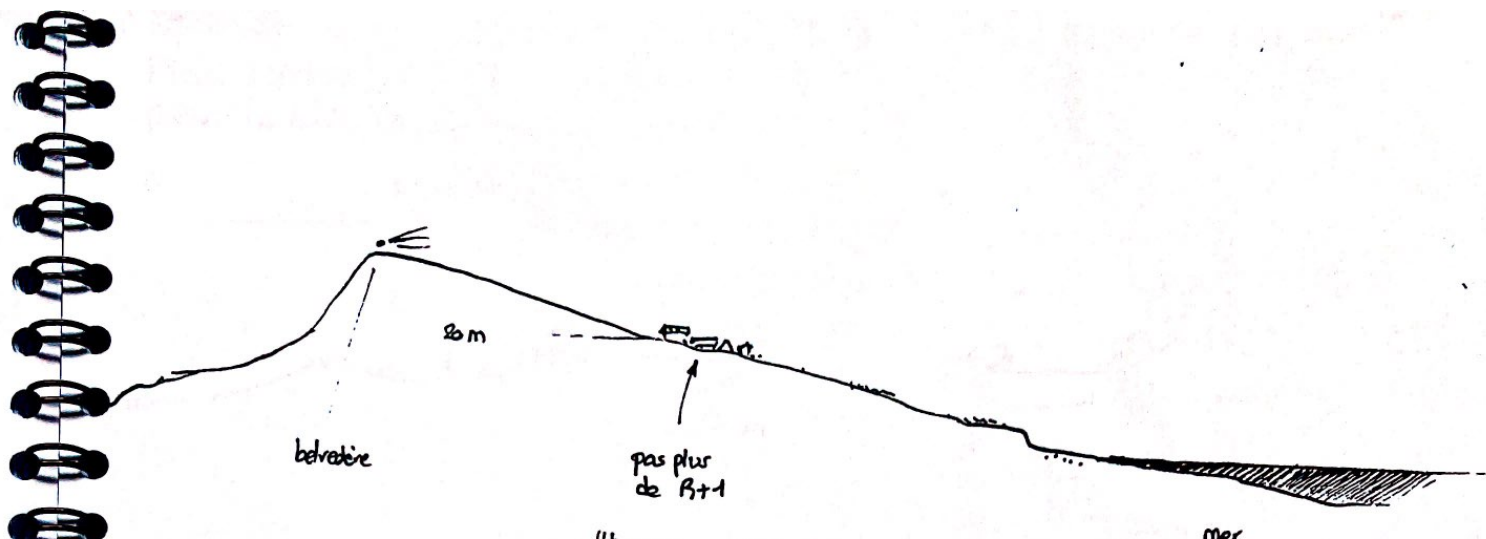

"hameau intégré"
selon la loi Littoral
(intégré selon l'appréciation
du juge).

↳ au moins 20 000 m² SHOB
pour rentabiliser les réseaux
et l'accès.

→ JPG : préverdir dans les thalwegs

PADD

"5 petits hameaux"


- un cœur de vie avec (structure hôtelière
commerce
service
point de convergence des flux

- 4 hameaux intégrés "à la topographie et au paysage


destiné à de l'habitat de tourisme

localisation sur les secteurs les moins perçus en respectant une hauteur construite
en retrait par rapport aux cônes de vue depuis les sites sensibles, (hameau du Fort,
hauteurs de l'étang de Diane)

10 novembre 2004,
 Mare Stagno

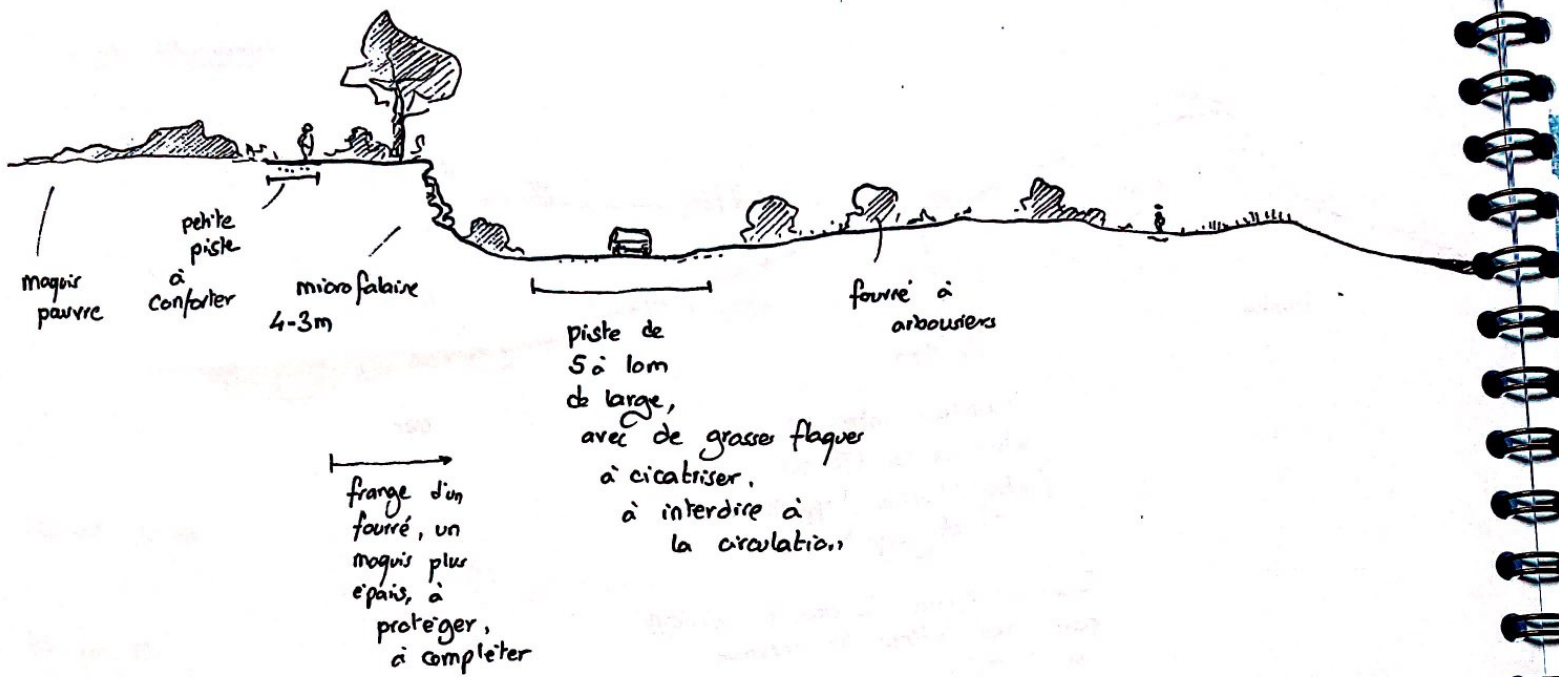

la frange dunaire diminue régulièrement jusqu'à la tour

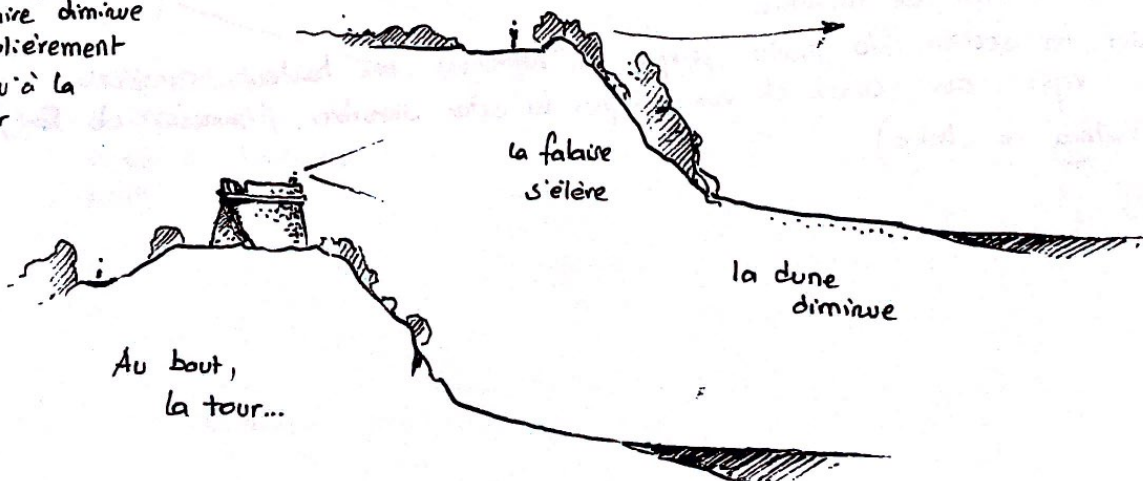


Plan d'intentions paysagères
pour le site de la tour de Diane

0 100m




novembre 2004
du haut de la
Tour de Diane

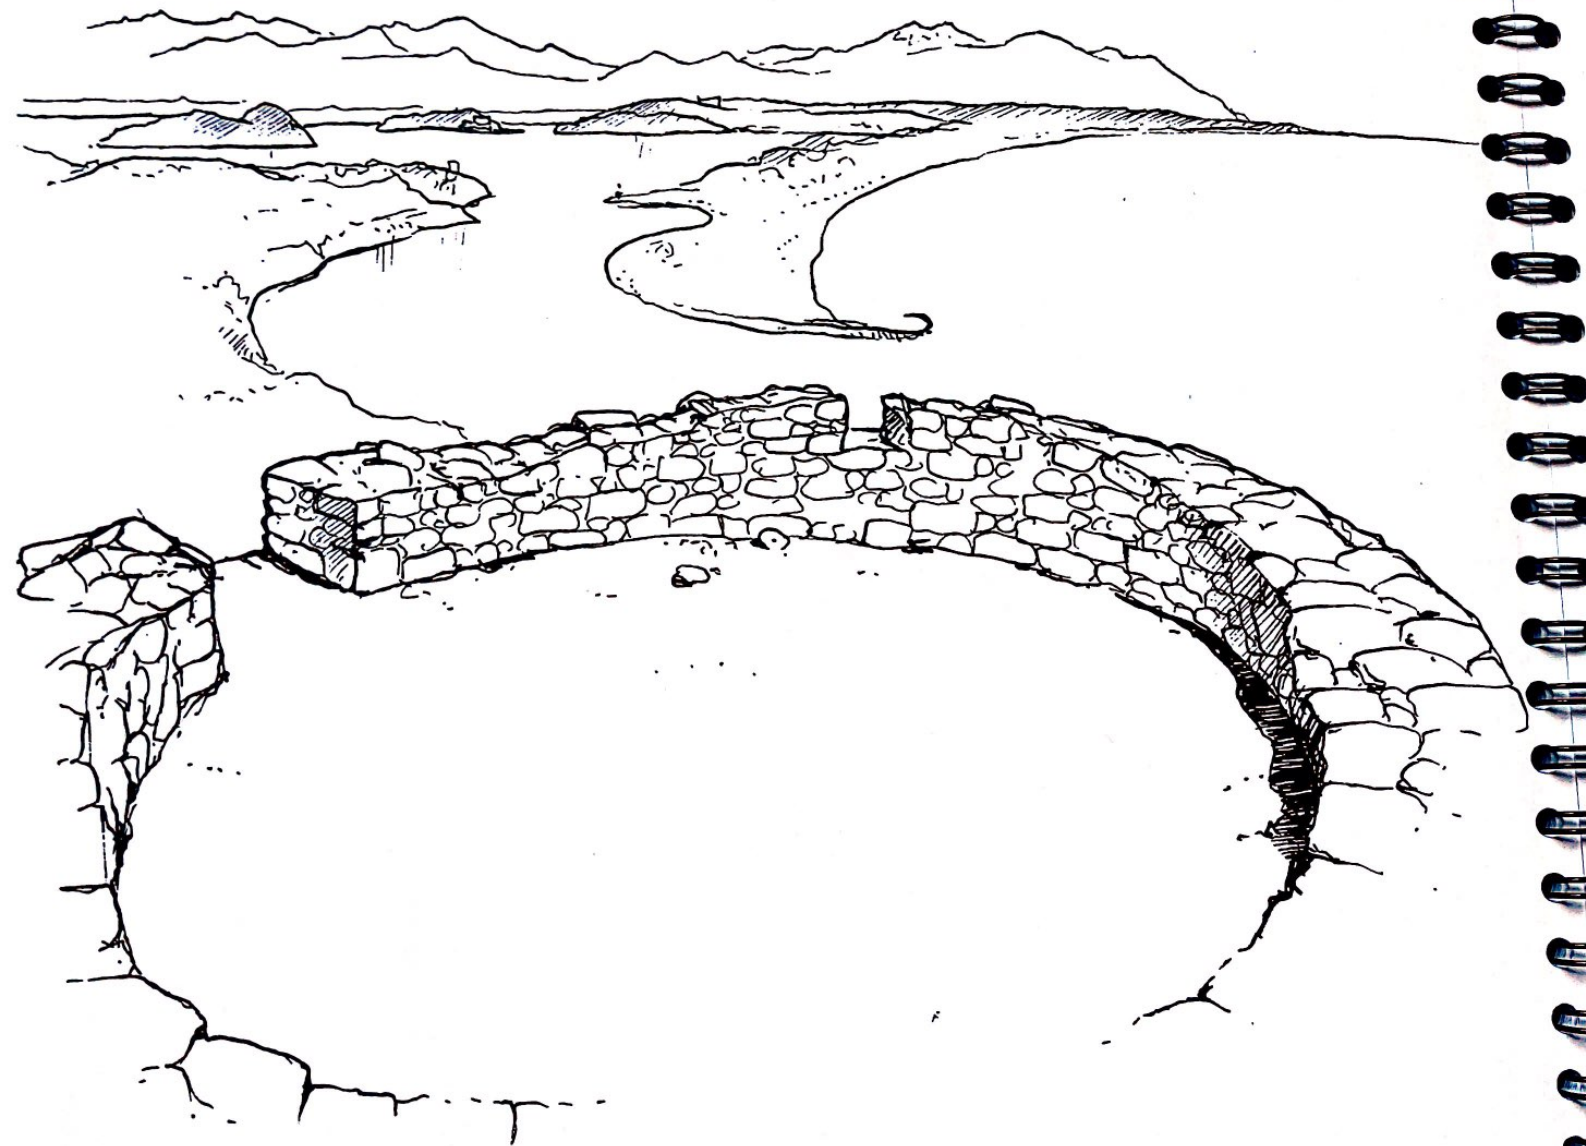


ultime récompense, l'ascension
de la tour qui, détachée du sol
offre le spectacle du grav. Il faudrait
rendre l'accès plus facile que le petit par
d'escalade sur le mur frêle de l'édifice.

Novembre 2004
du haut de la
tour de Diane

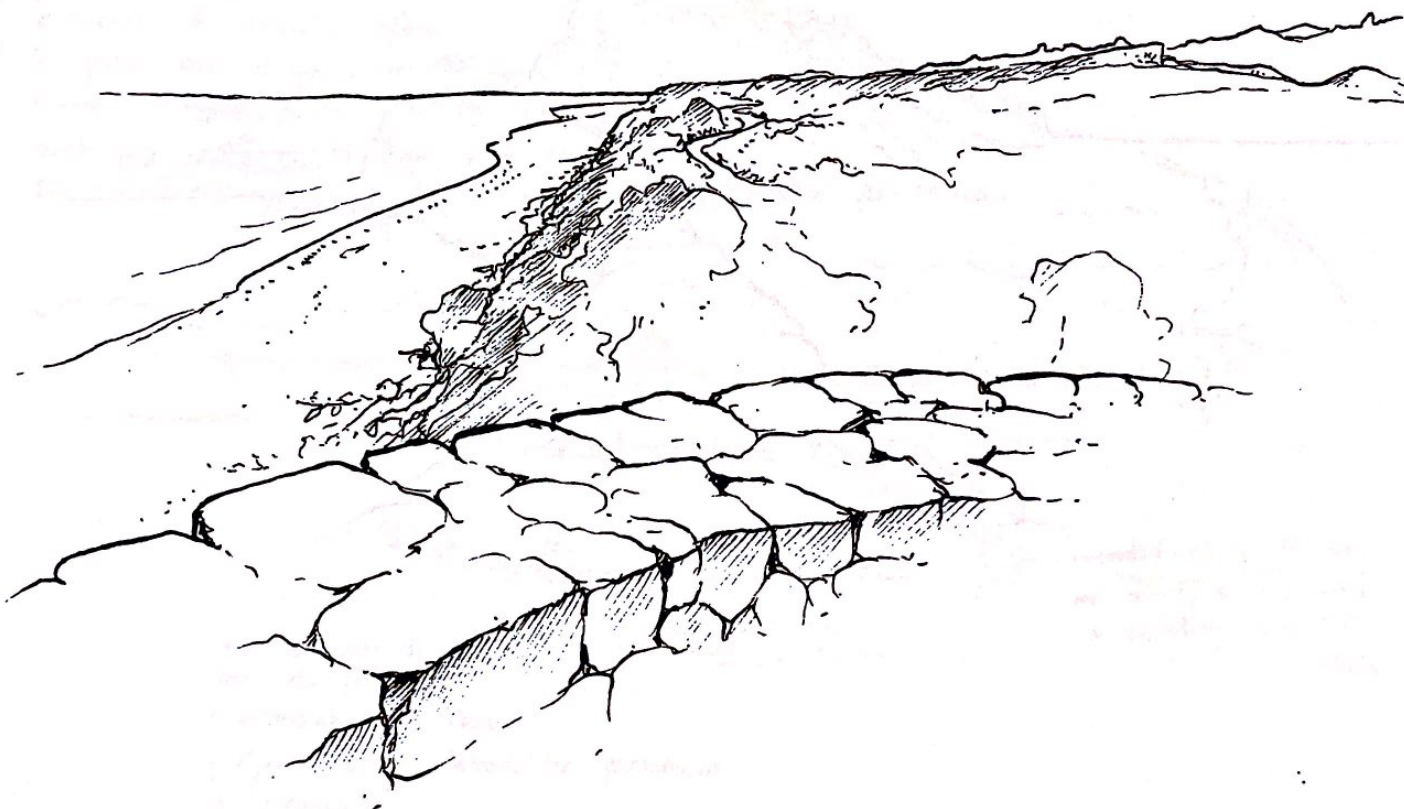


Vers le sud la plaine
s'étire largement entre mer et montagne.
La falaise laisse peu de place à la plage rétrécie.
La terre s'élève doucement avant de s'effondrer dans
l'étang de Diane que l'on soupçonne, masqué dans les replis du relief

Novembre 2004,
Tour de Diane

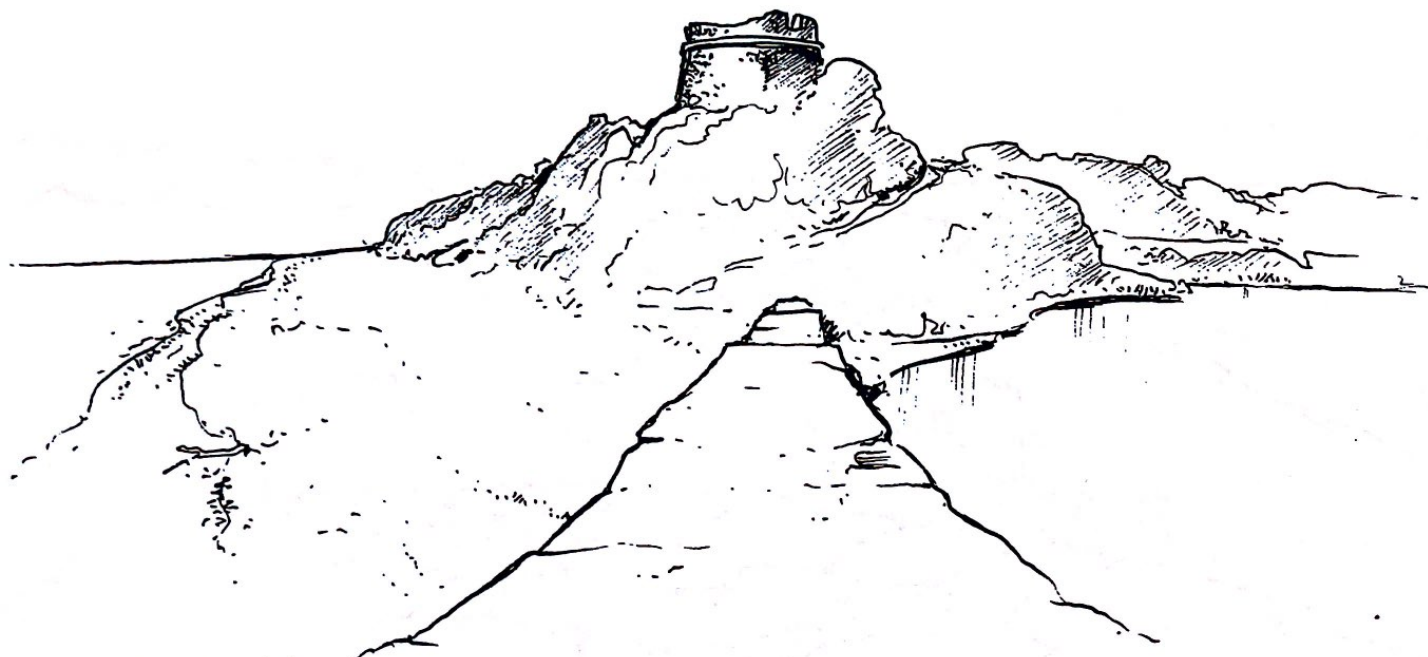


une digue de béton
fracturée s'avance en
mer pour protéger le
grav.

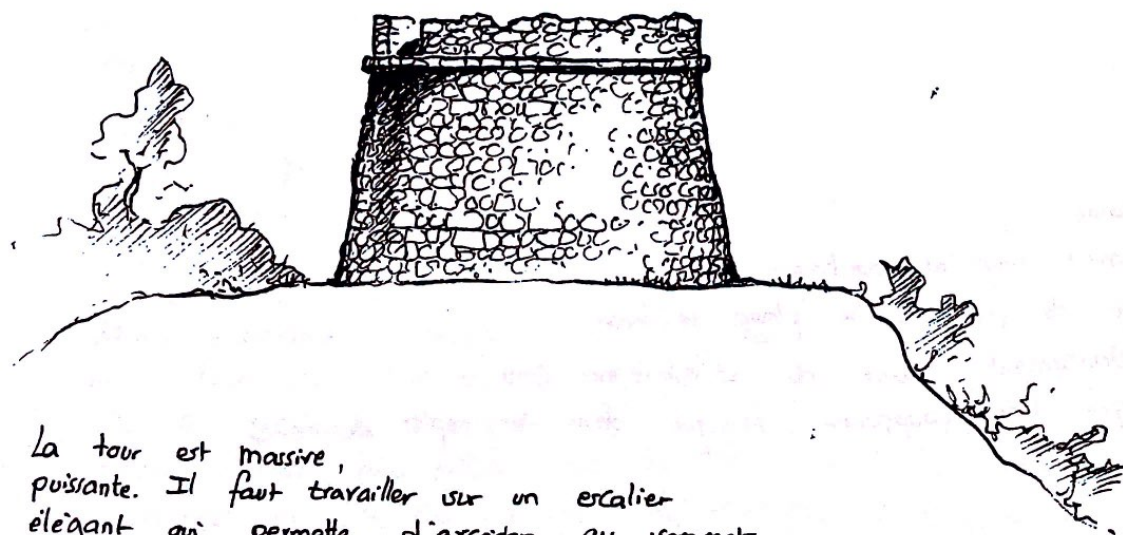


La tour est massive,
puissante. Il faut travailler sur un escalier
élégant qui permette d'accéder au sommet

Novembre 2004,
Mare Stagno,
Tour de Diane

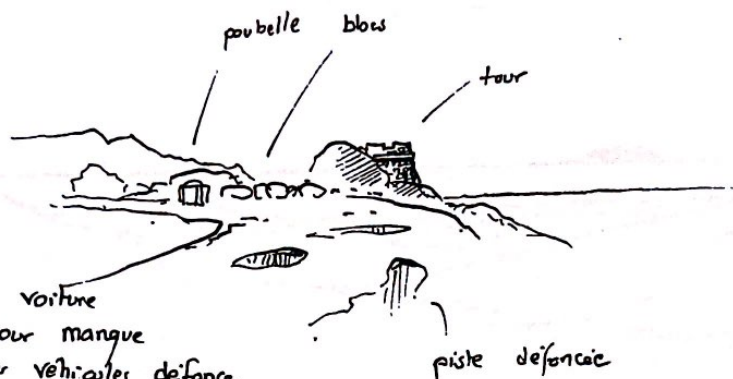

L'arrivée en voiture
jusqu'à la tour manque
d'intérêt. Le véhicule de force
la piste qui s'élargit et se
creuse d'ornières. Des blocs de pierre
sont posés devant la tour pour empêcher
les voitures d'approcher. Le Conteneur poubelle achève le tableau

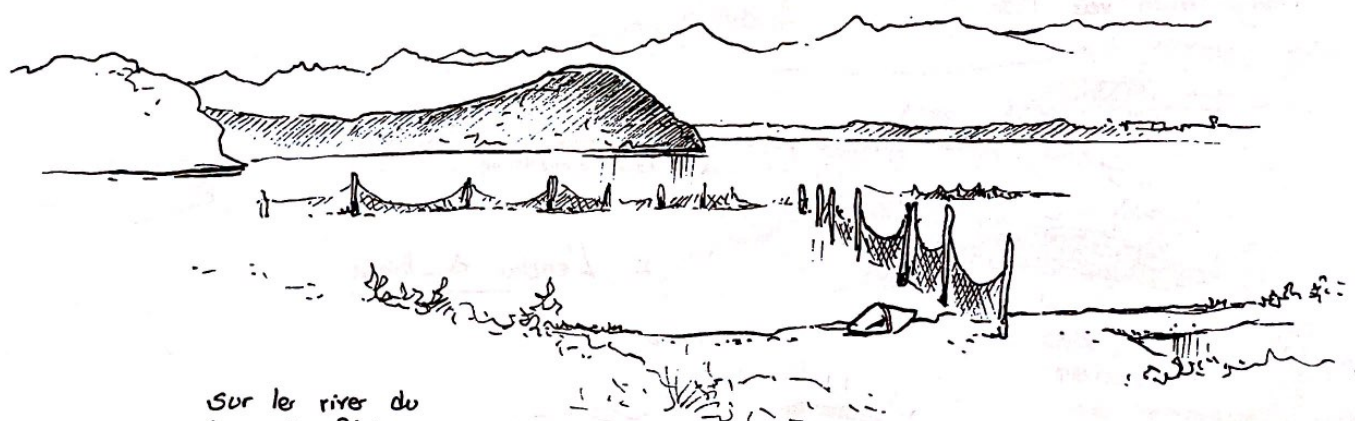


Sur les rives du
lac, des filets
s'avancent dans l'eau.
Quelques vestiges heteroclités parsement
le rivage.

L'accès en voiture est-il indispensable
aux pêcheurs ?

7 mars 2006
Mare Stago
Le belvédère
de Diane



Les vallons s'ouvrent avec
douceurs vers la mer. Ils cadrent
l'horizon marin vers l'île

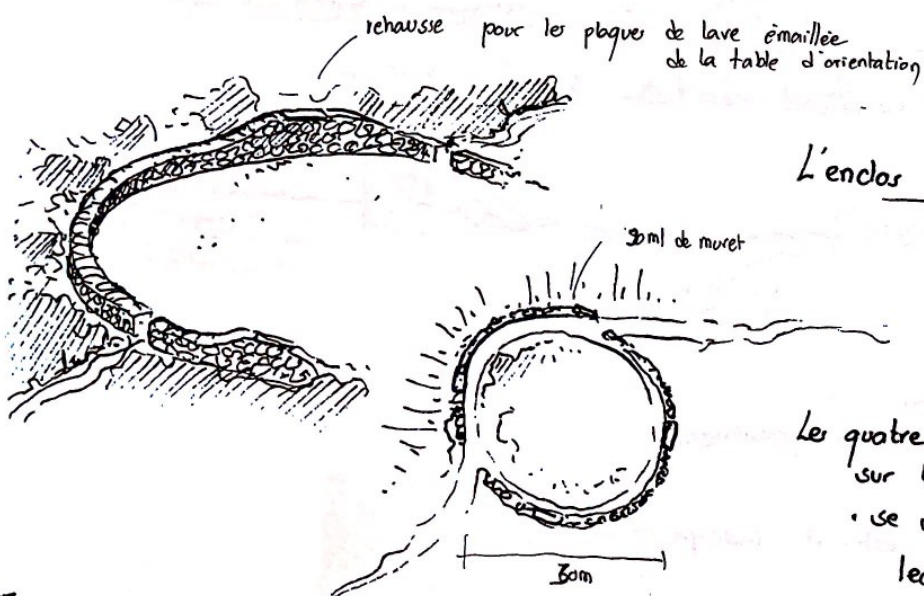


L'enclos de Diane

Les quatre cardinales, de l'enclos de Diane
sur le sentier en arc de cercle,
se disposent quatre tables de
lecture du paysage correspondant
chacune à une direction cardinale




Le centre de
l'enclos est
démolissé.

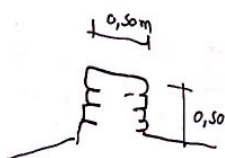



Comme une table d'orientation, elles
donnent une représentation du paysage, nommant
îles, étang, ponts, villes, villages et sommet,
racontent et illustrent les lieux et leur histoire.
Elles sont liées par un muret bas qui délimite un
enclos circulaire

10 novembre 2004
 Mare Stagno
 entre Mer et Etang
 un balcon - belvédère
 où l'on pourrait
 trouver une table
 d'orientation / tour

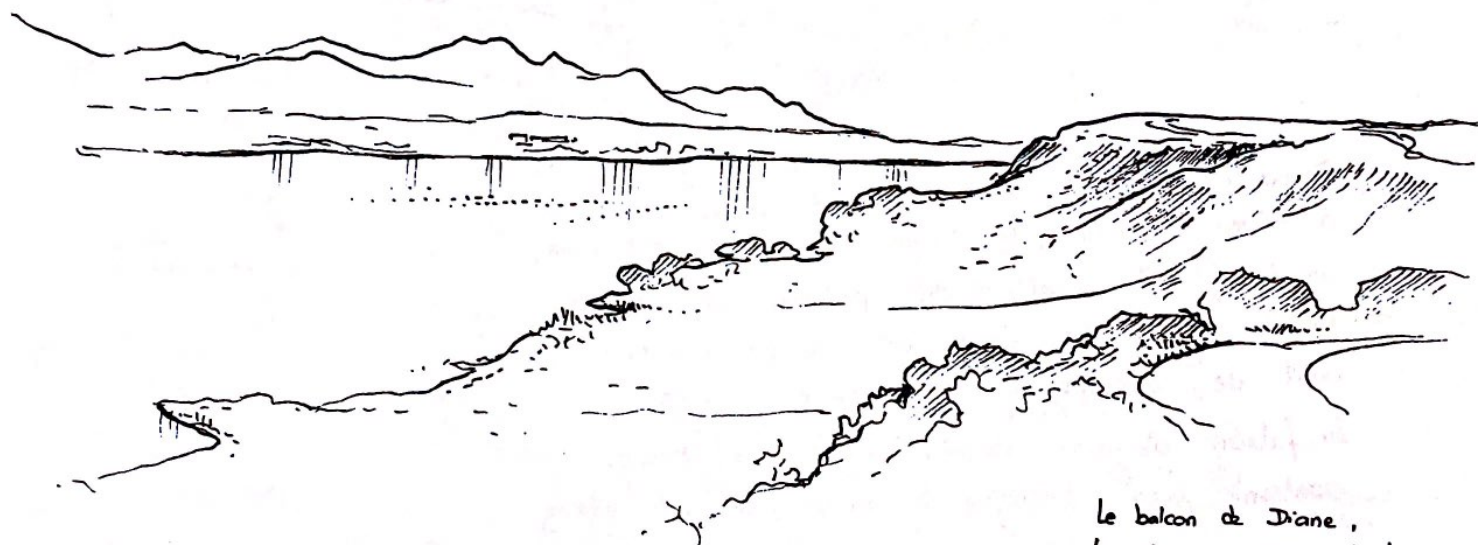

Le balcon de Diane,
 le chemin parcourt la
 crête, le rebord de
 plateau offrant des
 vues remarquables sur
 l'étang et la
 montagne :

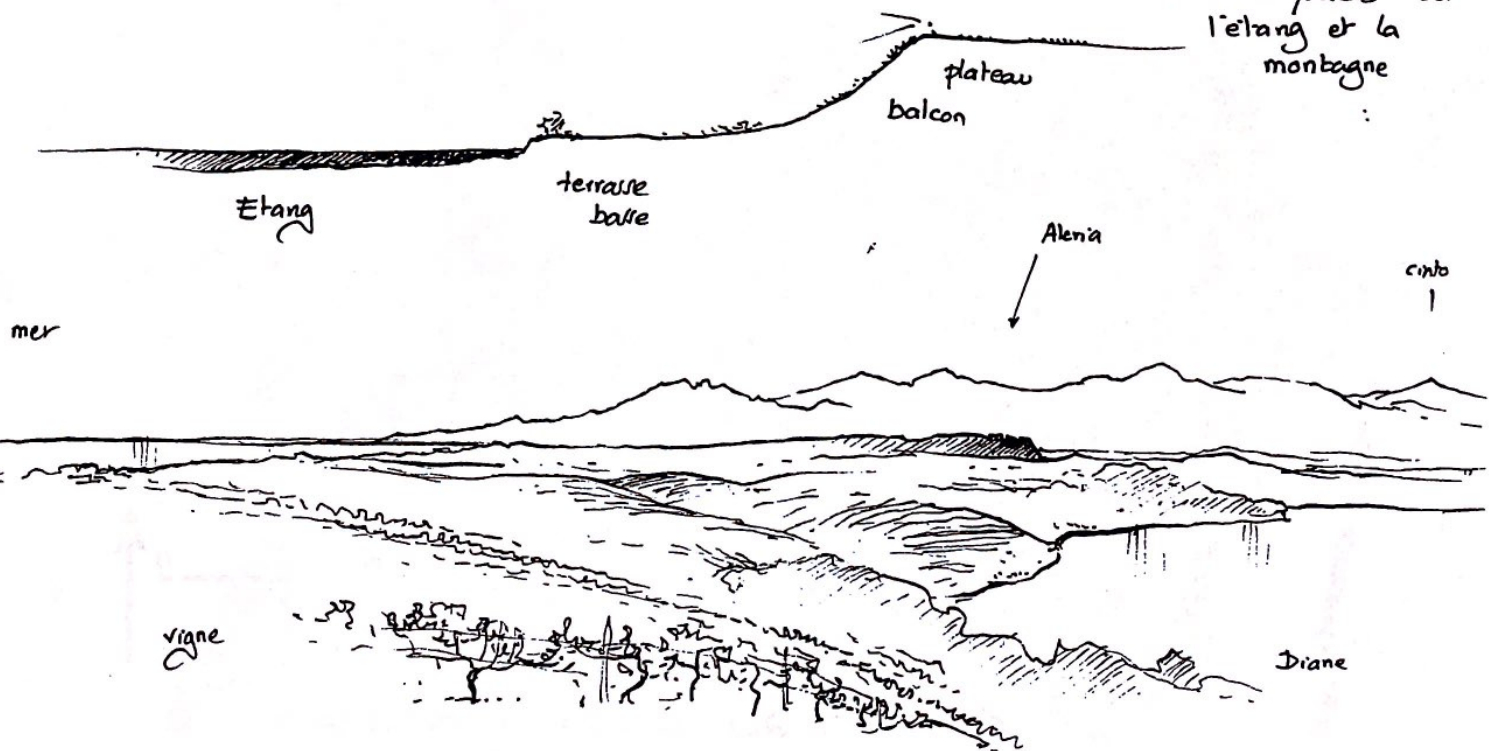


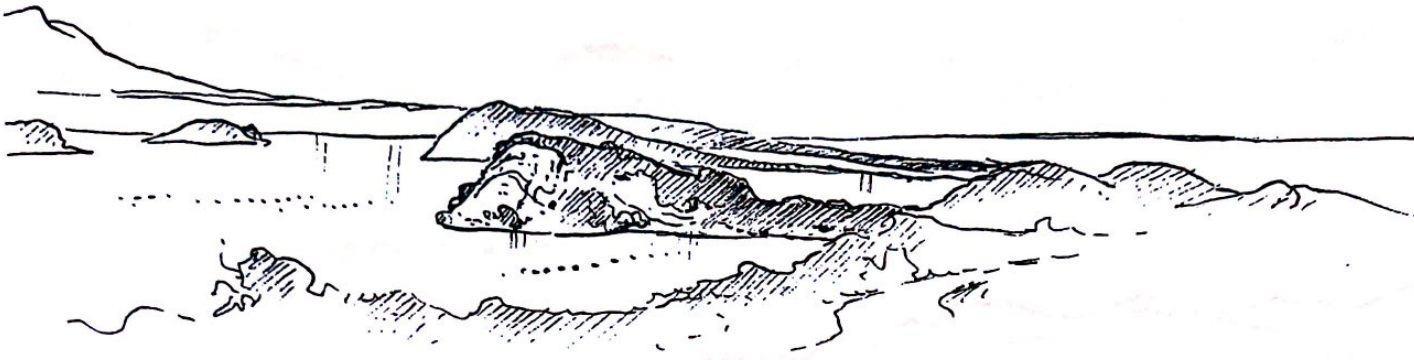


Depuis le point haut du balcon de Diane,
à 46 m d'altitude, le regard tourne 360° d'horizon,
un lieu qu'il faut rendre précieux et attrayant
par la construction forte et discrète d'un
outil de décryptage du pays.

Les falaises plongent dans l'étang avec brusquerie
montrant bien l'origine tectonique de cet étang

Plan d'intentions paysagères pour l'étang de Terrenzana et le nord de l'étang de Diana

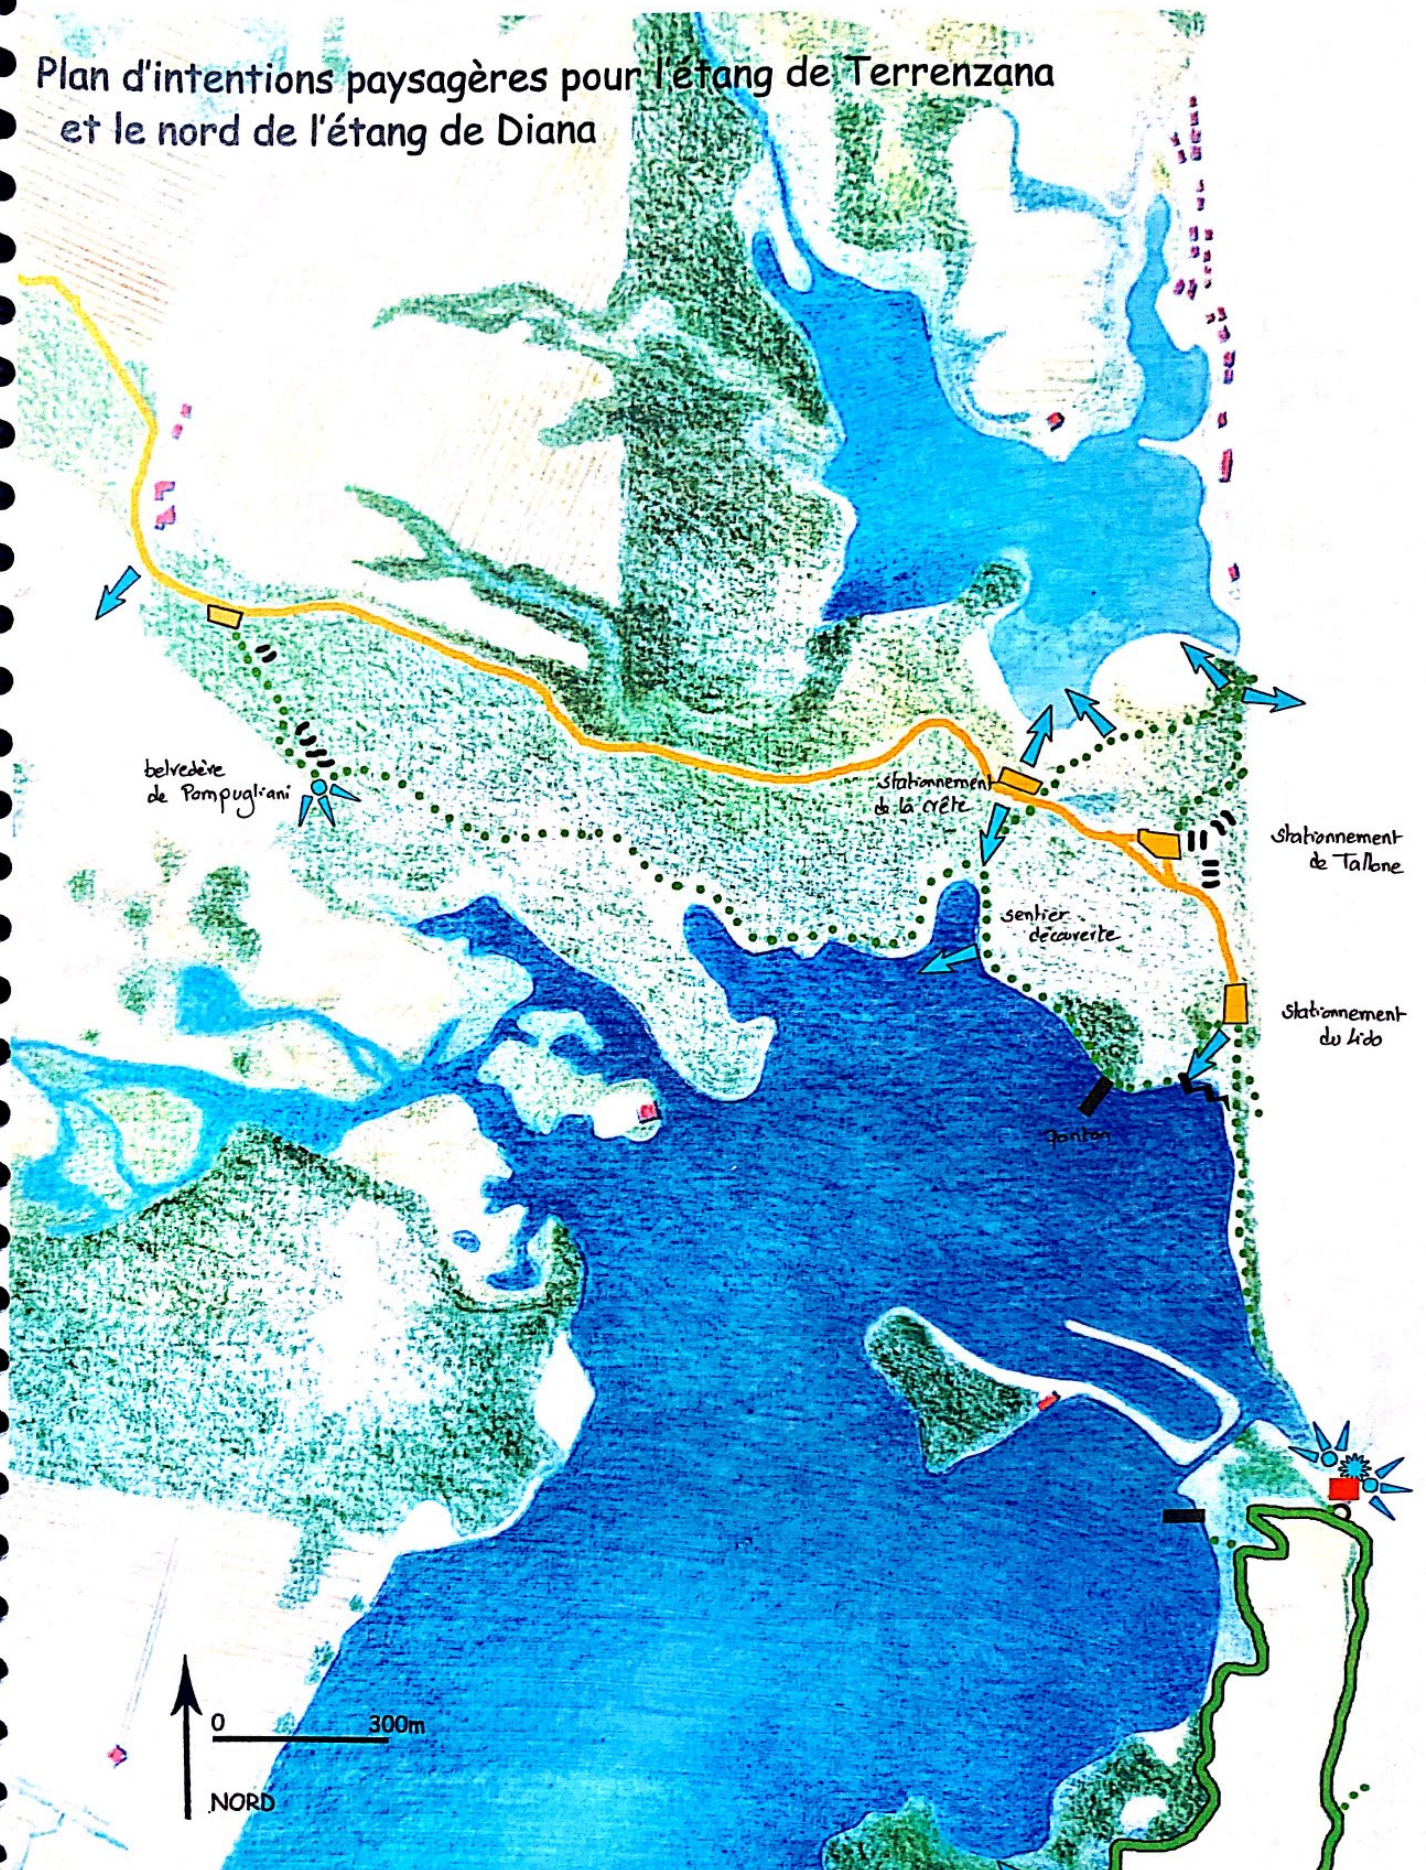

7 mars 2006
Terrenzana

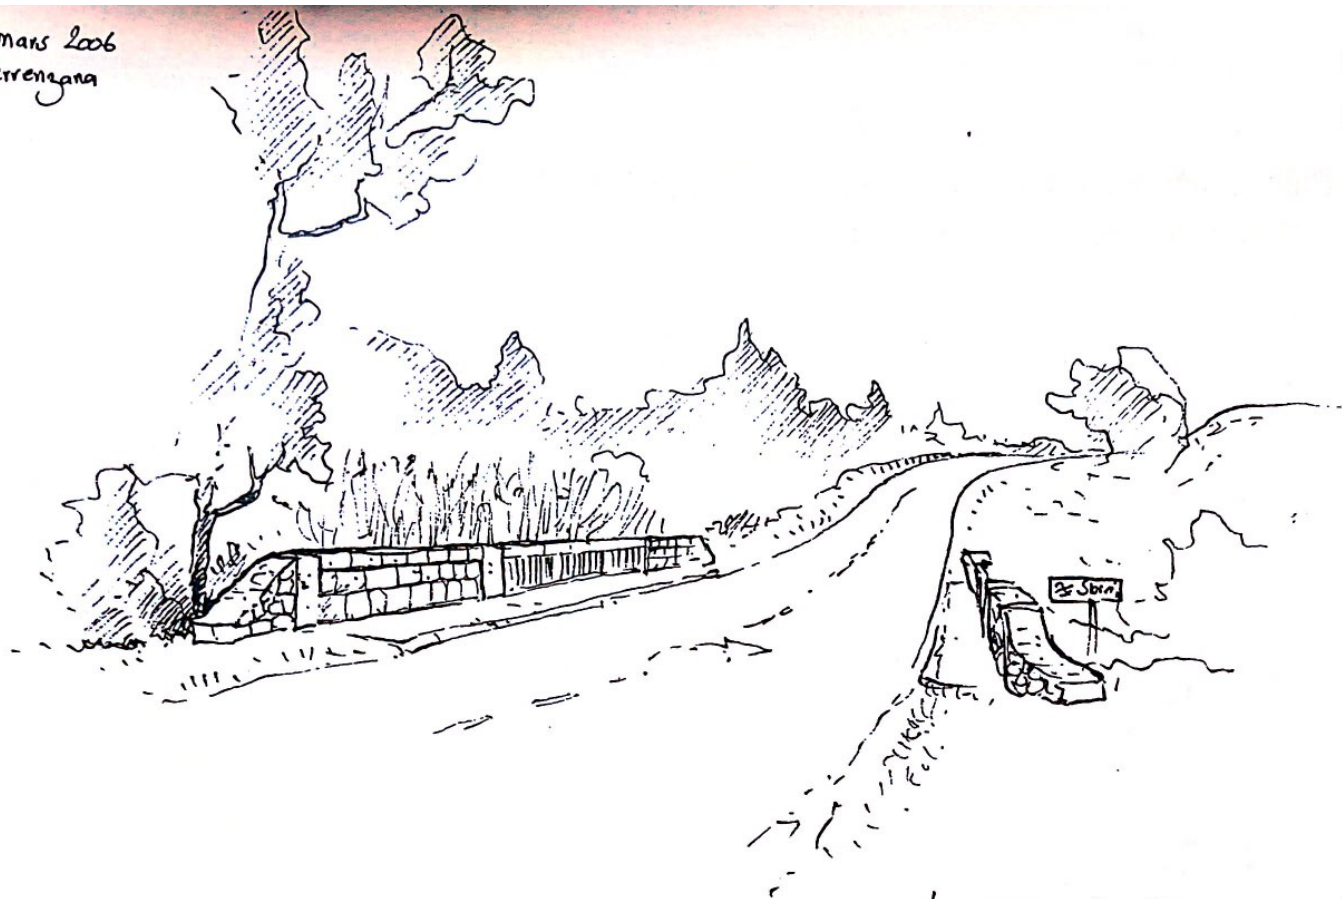


Le ruisseau de Sbiri
franchit discrètement la plaine
vitiée. Il marque la limite
communale de L'Indugetta et de Tallone

Au delà le petit hameau de
Pompugliani marque la piste qui
mène à l'étang de Terrenzana.




belle traversée
de culture d'agrumes.
la piste se perd dans un
labyrinthe géométrique.
rien n'indique ni l'étang,
ni la mer. c'est une autre
route que celle indiquée sur
la carte qu'il faut prendre.

la piste passe en balcon au-dessus
de la vallée étale d'Arena
qui alimente l'Etang de Diane

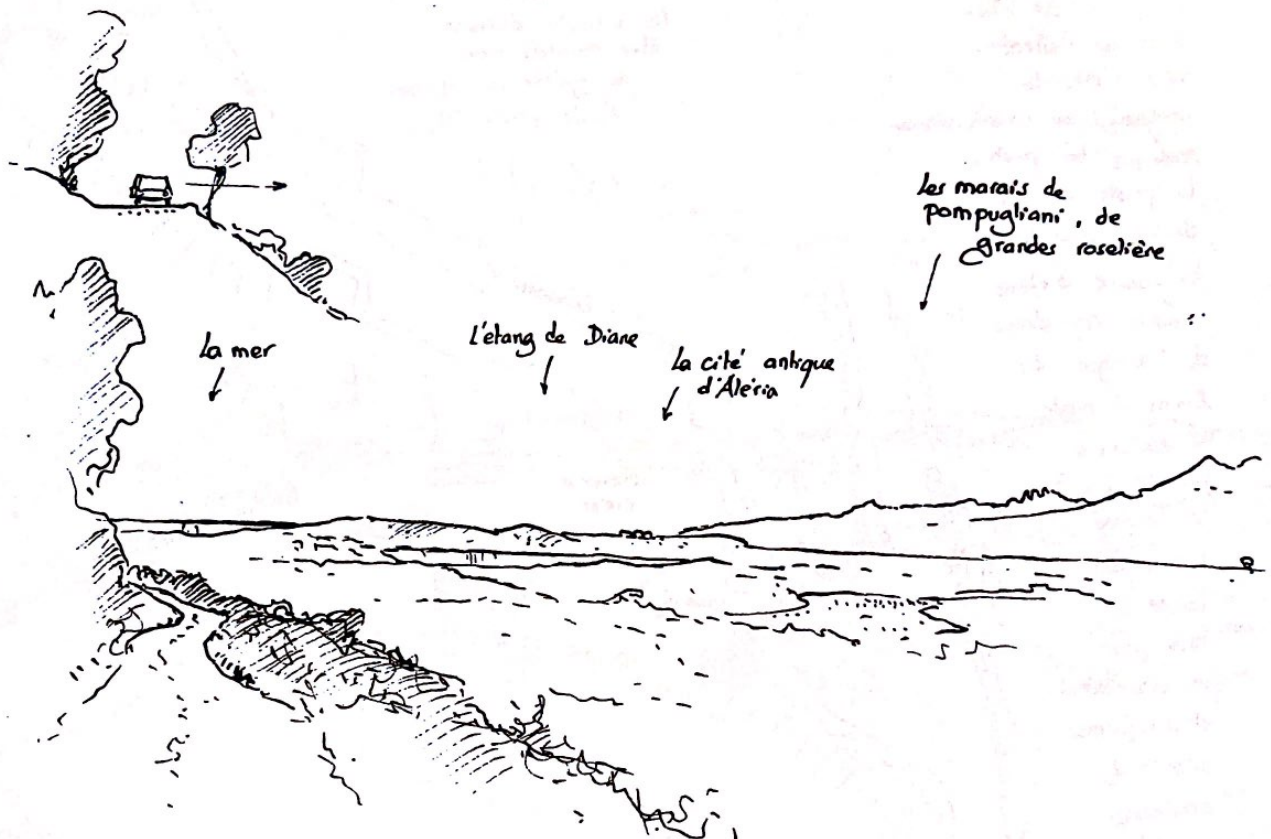


Cette vue est l'une
de plus ample sur la
côte orientale.
La difficulté de s'arrêter
font rêver à un belvédère.
Il a son emplacement.

La piste s'élève.
un seuil clair apparaît
aux portes de terrain
du Conservatoire. Les
vagues de praux
de bois indiquent les
tentatives de marquer
cette entrée.

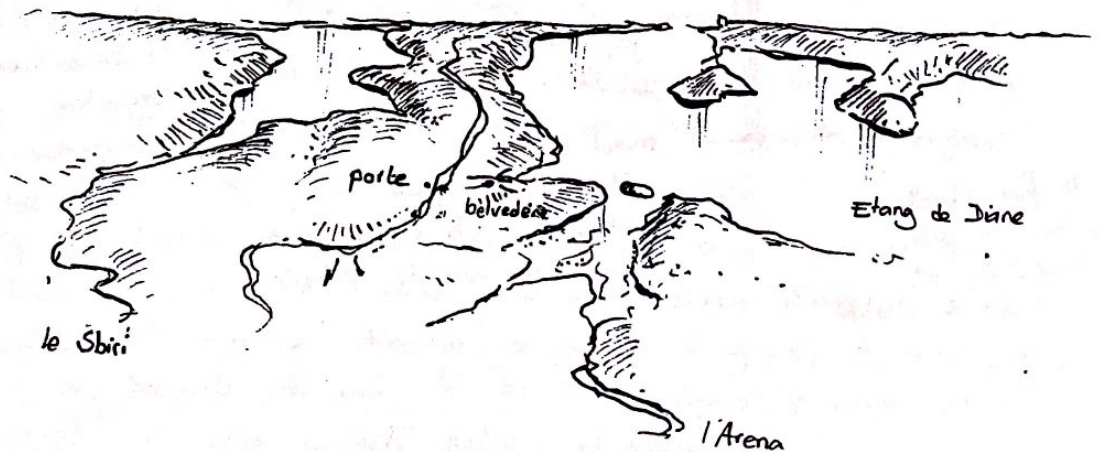

mur mo,
Terrenzana.

La mer apparaît dans
l'axe de la route.,
Le petit col fait
basculer l'attention
vers l'est. Le
panneau du Conservatoire
marque la porte.
La piste qui se
dirige vers le
belvédère s'élève
presque au-dessus
de l'horizon. Les
200m à pieds
ne nécessitent
pas de prendre
la voiture.
Une place
bordée de
mur pour
se stationner
et s'informer
serait à
aménager.

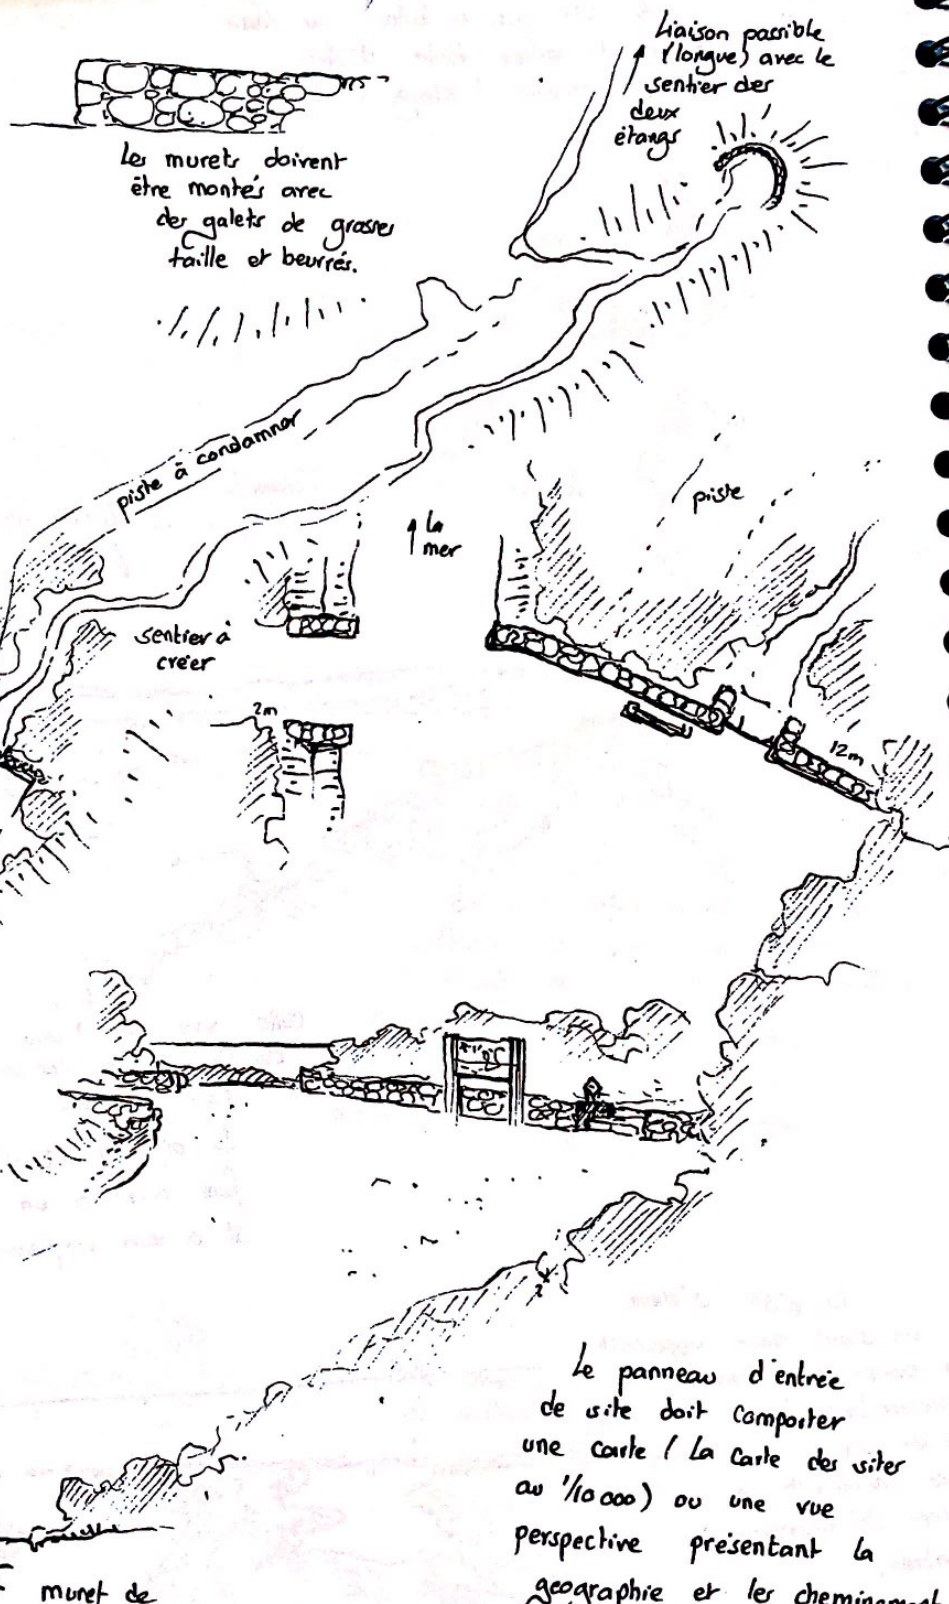

à la fois placette
d'entrée de site,
stationnement et
carrefour de sentier.

muret de
soutènement pour
empêcher la circulation des
voitures vers le belvédère

Le panneau d'entrée
de site doit comporter
une carte (La Carte des sites
au 1/10 000) ou une vue
perspective présentant la
géographie et les cheminement.
Une balise "belvédère
de Pompugliani"
200m → " indiquera
le point de vue.

1 mars 2006
Diane, Terrenzana.

Pompugliani

Mare Stagno


Cap Gros

Ile
de Diane


presqu'île de
la chapelle
Santa Maria

Tour de
Diane

Le grav

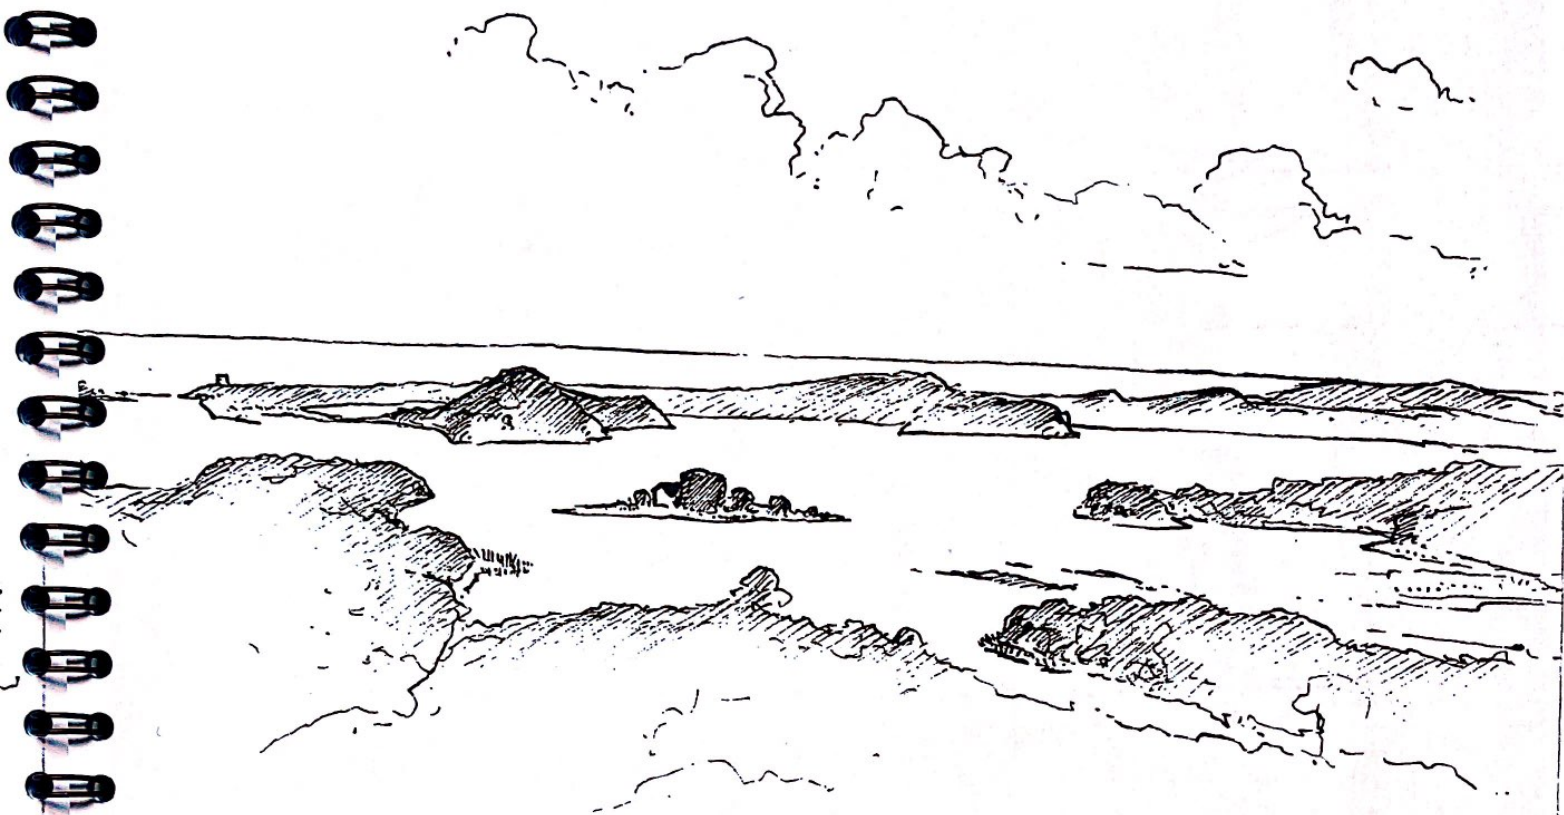

A Contre-jour, l'étang de Diane que les
vues depuis Mare Stagno nous avaient habitué à
plus de simple grandeur se découpe ici en une invraisemblable
géographie. L'Ile de Diane portant la seule habitation visible trône
au centre de la composition, cœur mystérieux et symbolique de l'étang.
La presqu'île qui cache les ruines de la chapelle Santa Maria se détache
avec difficulté de la pointe de Mare Stagno. La Tour met un point sur le i,
elle garde le grav. Au delà, vers le nord, le lido s'étire jusqu'à s'ancrer
sur la fine langue de terre qui sépare les étangs de Diane de de Terrenzana.
Ce dernier émerge juste dans la grande houle verte du maquis.
Vers l'ouest, comme une cordillère des Andes, la montagne Corse élève un rempart
enneigé, massif, infranchissable. La Côte orientale met une distance d'avec ce front
de relief. Elle s'étend dans toute sa diversité de culture d'agrumes, de maquis, de
vigne, de pâture, de bosquets. Au sud, là où la montagne s'abîme dans
l'horizon, un petit sursaut porte la cité antique d'Aleria.

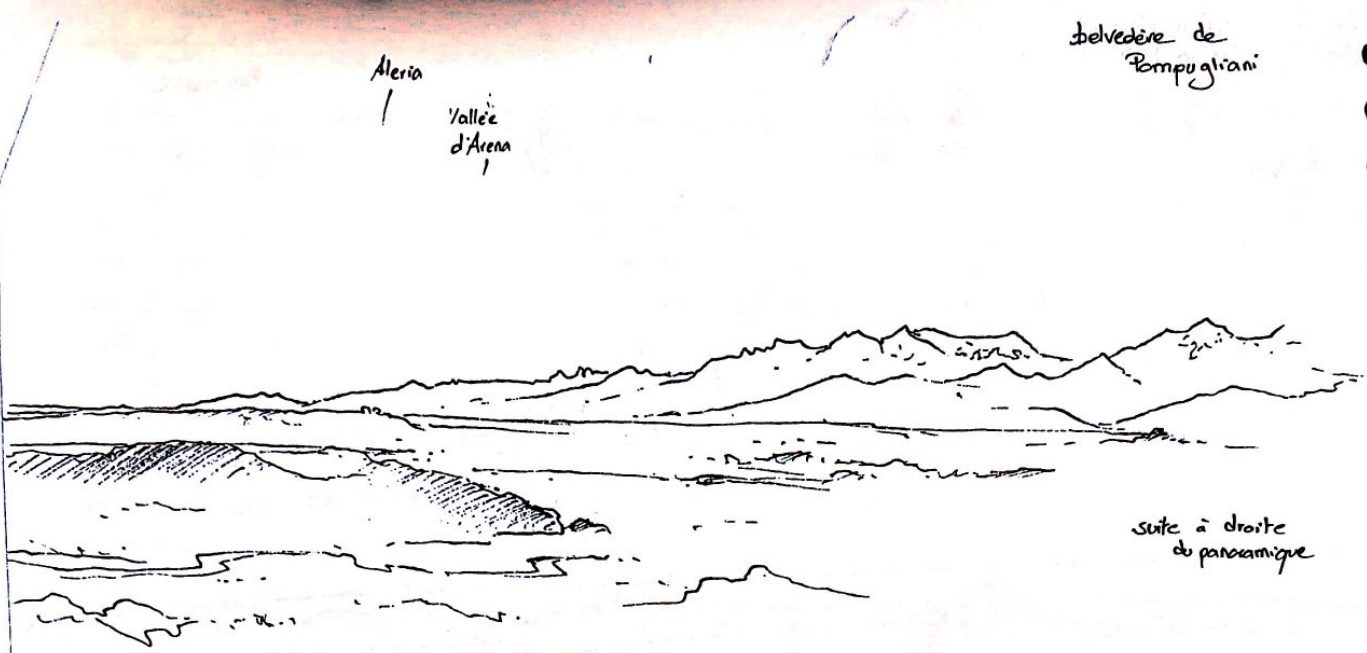

Aleria


vallée
d'Arena

belvédère de
Pompugliani

suite à droite
du panorama

étang de Terrenzana


suite à gauche

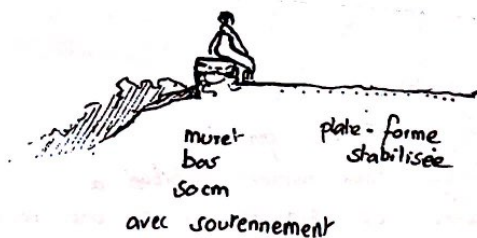

muret
bas
50 cm

plate-forme
stabilisée

avec soulèvement

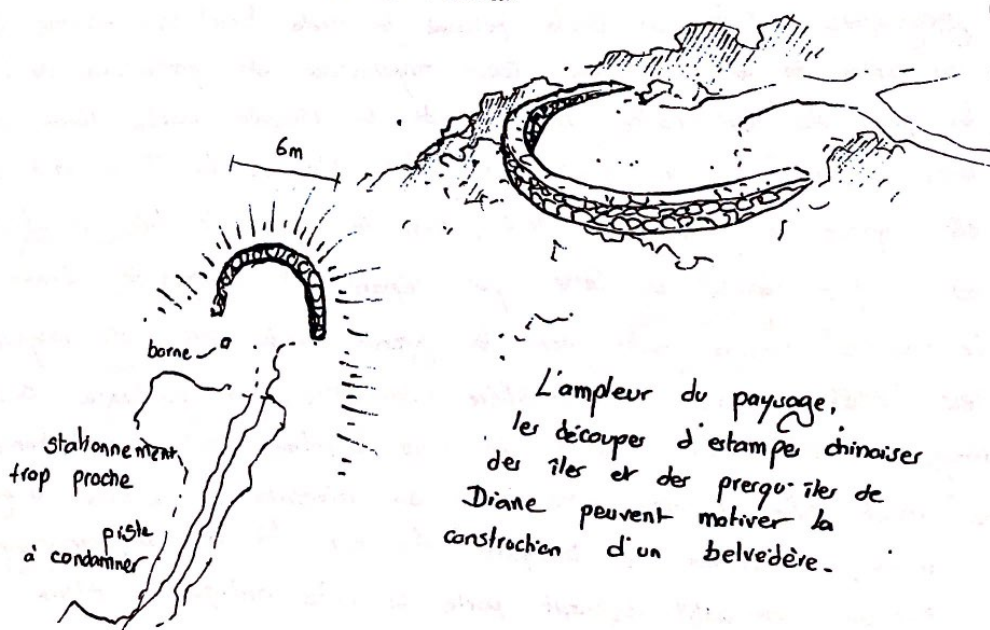

6m

borne

stationnement
trop proche
piste
à condamner



L'ampleur du paysage,
les découper d'estampe chinoises
des îles et des prégou-îles de
Diane peuvent motiver la
construction d'un belvédère.

Plan de randonnée pour la boucle de Terrenzana



Novembre 2004

Stationnement de Tallone

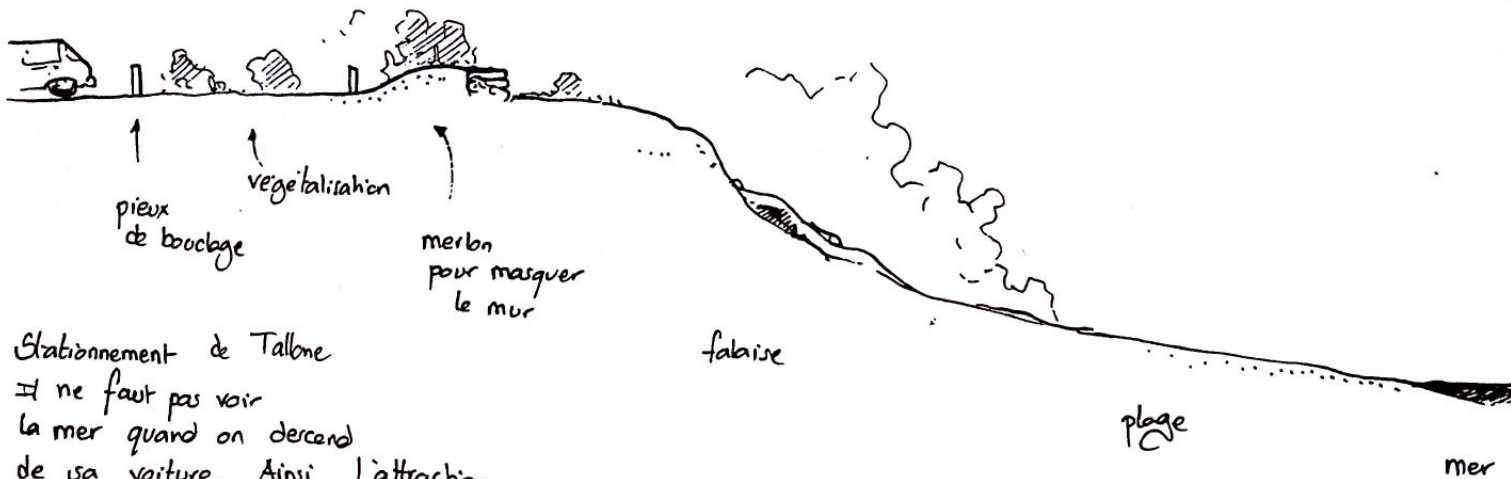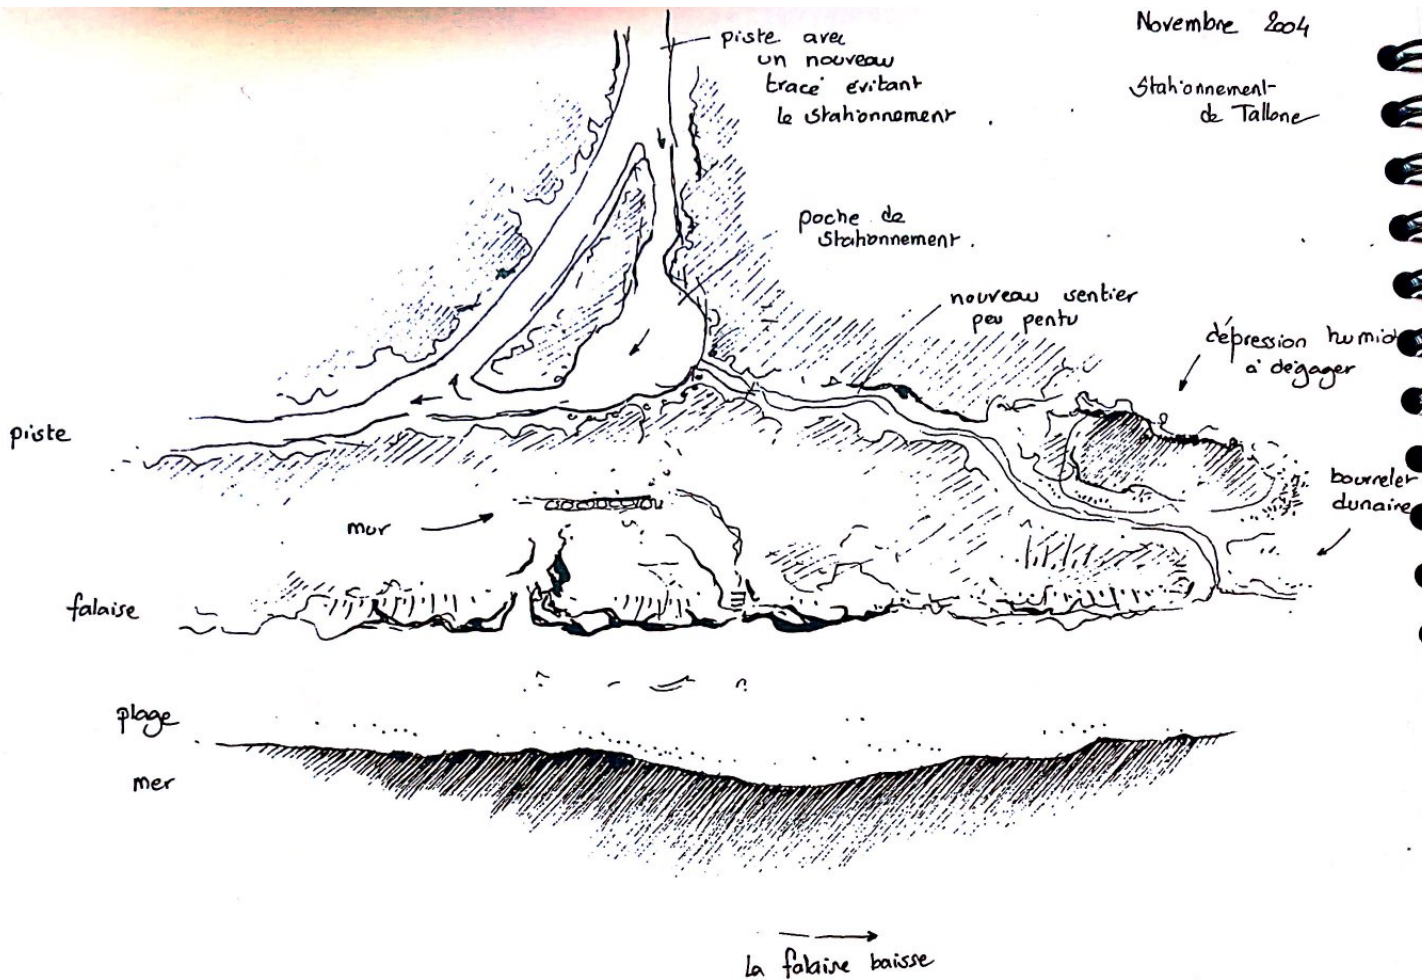

Stationnement de Tallone

Il ne faut pas voir la mer quand on descend de sa voiture. Ainsi, l'attraction marine n'agit pas, on peut orienter les visiteurs et promeneurs sur un nouveau sentier plus doux, passant par la petite dépression humide à bien maintenir ouverte.

7 mars 2006
Le stationnement
du lido

plage

micro-
falaise

ganivelles
(20m) pour
sécuriser la
descente

recouverture
sentier
40m

piste

Nord
↓

barre à replacer

- mur
existant

pieux de
boulage

60m pour
arrêter les
remblais dans la
pente


sentier
dans le talus

Panneau

fascine pour
tenir le sentier
dans le penter
le plus fort

70cm

Novembre 2004
 Grau de Diane

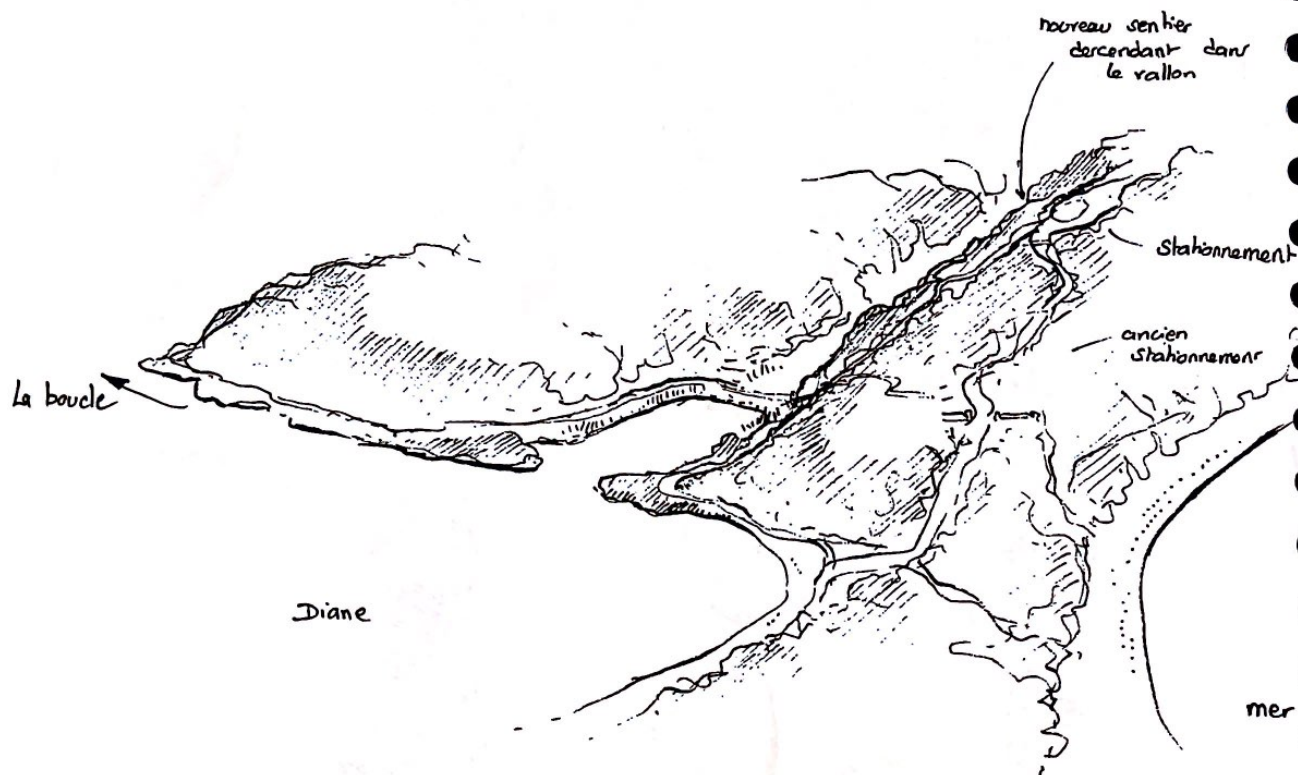


bien travailler
 le tracé
 du chemin
 pour favoriser
 les cadrages
 sur Diane


ouvrir la digue
 pour faire
 communiquer
 le "basin" et
 le transformer
 en anse,
 éviter la
 traversée des
 voitures

les îles et les presqu'îles
 comme les monstres antiques
 de Diane

7 mars 2006
sentier des
deux étangs
Terremana.

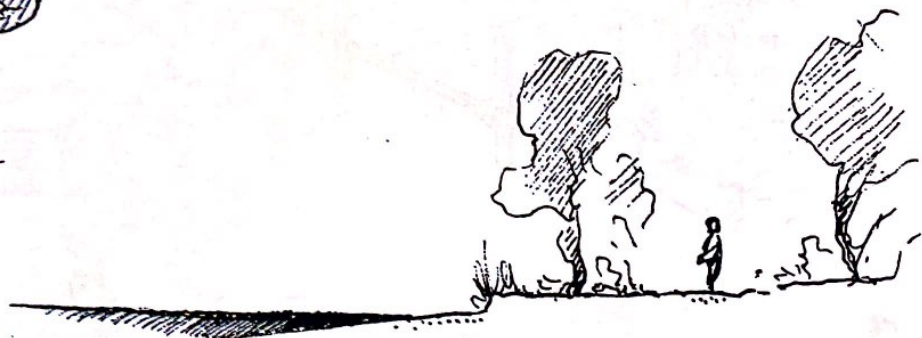

plage en
premier quartier
de lune

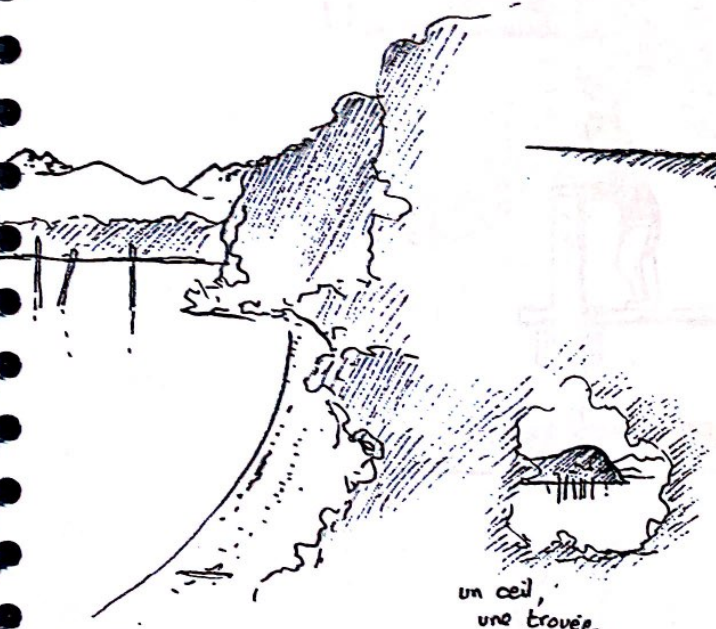

un ceil,
une trouée,
petite ouverture
insoupçonnable depuis
l'étang.




une clairière
démaquillée
un gros chêne est
dégagé.
coupe sauvage de bois?

7 mars 2006

Terrenzana, Diène, Le sentier des deux étangs

Le ponton.
un motif de
promenade, proche
de la plage.

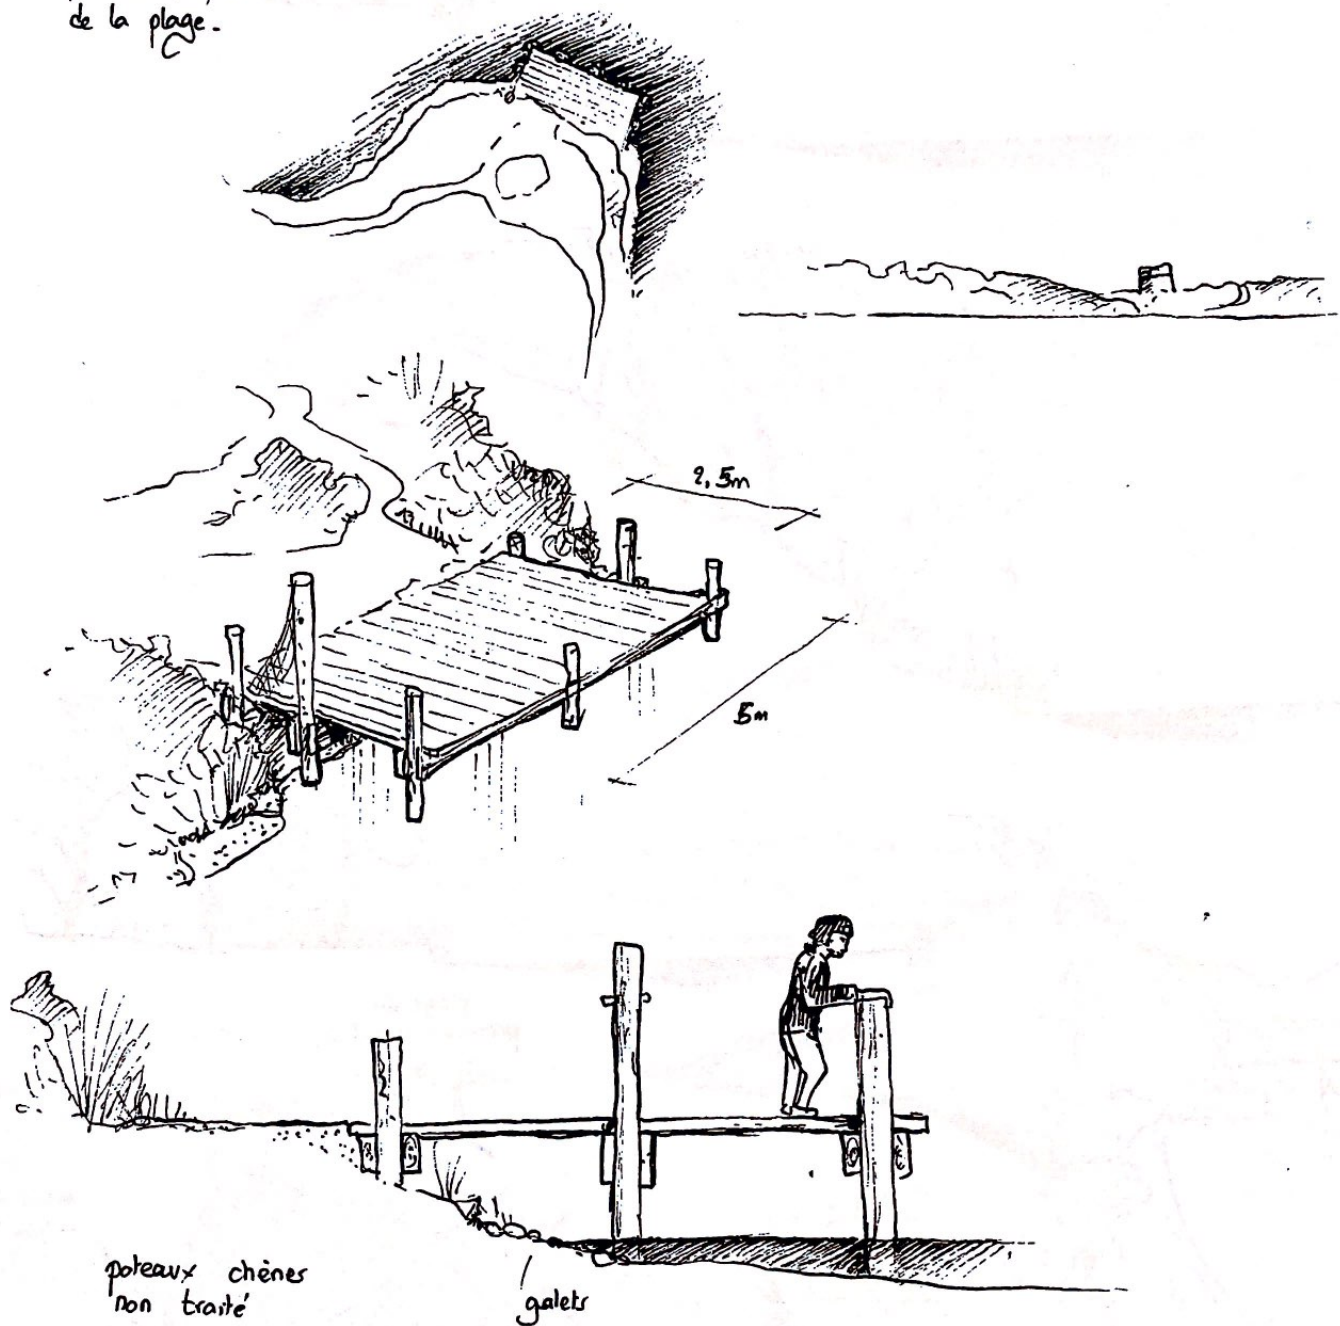

poteaux chênes
non traités

planches chêne ou châtaignier
(6x4) ou (8x4).

galets

7 mars 2006
Terrenzana - Diane


Quittant la mer, le sentier contourne la petite anse étroite remise en relation avec l'étang de Diane par l'interruption "naturelle" de la digue.

Il se dirige vers la pointe au bout de laquelle un ponton constitue un premier but de promenade.




Etang de Diane

sentier existant, à reprendre (ornières de voiture)
ou à créer au
bord de l'étang.

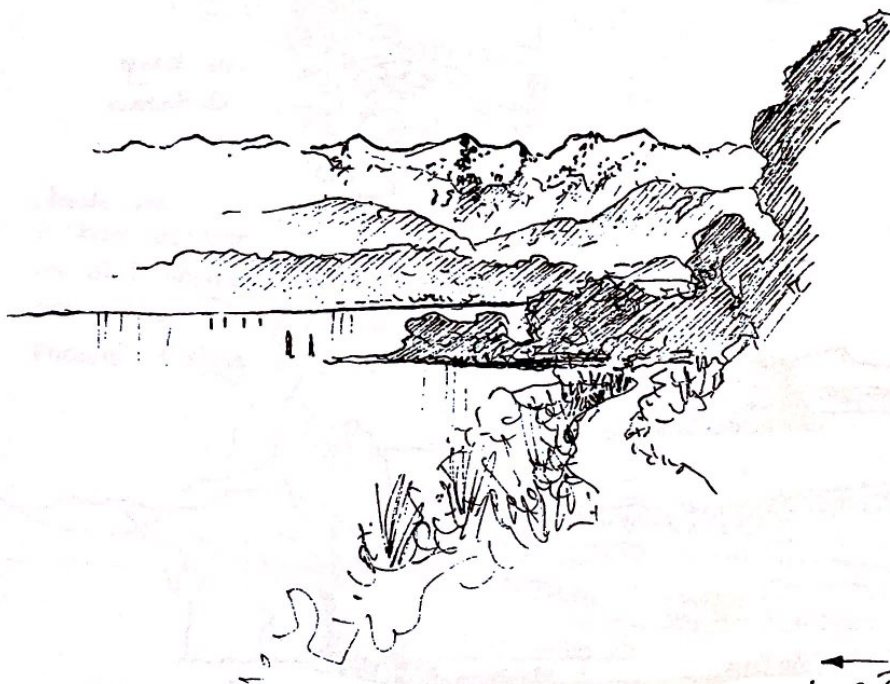


Les montagnes enneigées
constituent un fond de
scène spectaculaire


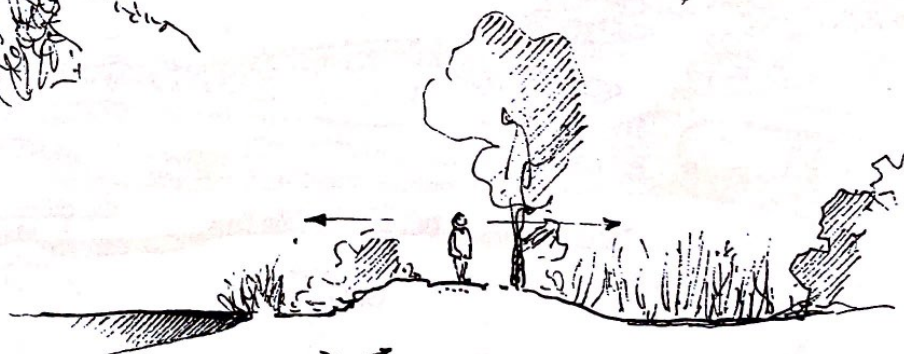


↳
déplacer
le sentier
effacer les
traces de
voitures

petite
eselière

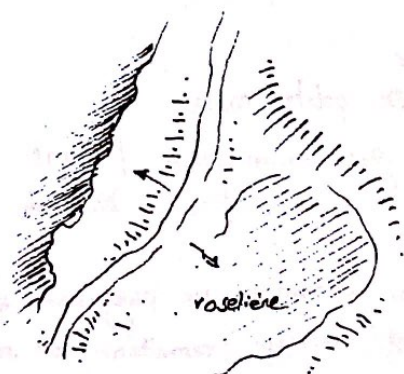


7 mars 2006
Sentier des deux
étangs
Terrenzana - Dia

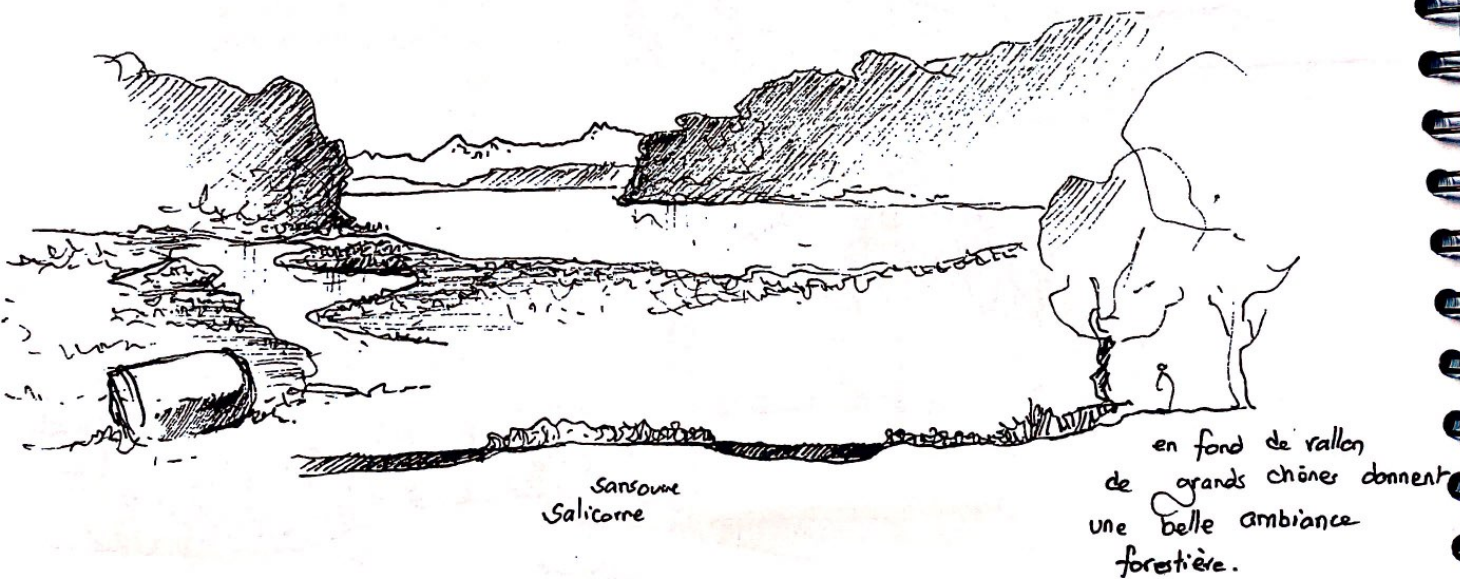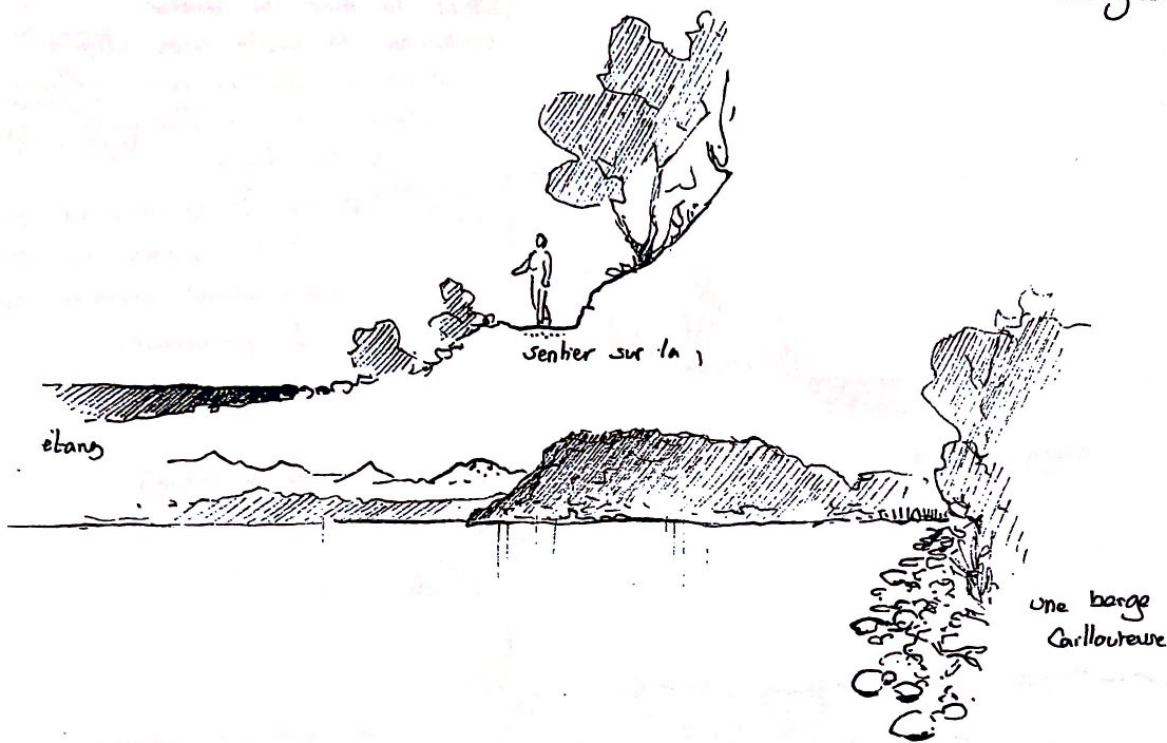


Au fond de la petite anse
une sansouie discrète épanche ses
rose à la surface de l'étang. De petites mares
prennent leur indépendance. De gras encombrants flottants font des
taches de couleur dans ce petit cirque retiré : bloc de mousse dur et orange,
bidon bleu, radeaux gris.
Sortir de ce bout de petit monde demande une progression combative de plus
de 50m/h. Heureusement le flair et l'instinct permettent de se raccrocher à un sentier.

Novembre 2004.


- Le col, un lieu en équilibre
- une vue sur Diane
 - une vue sur Terrenzana

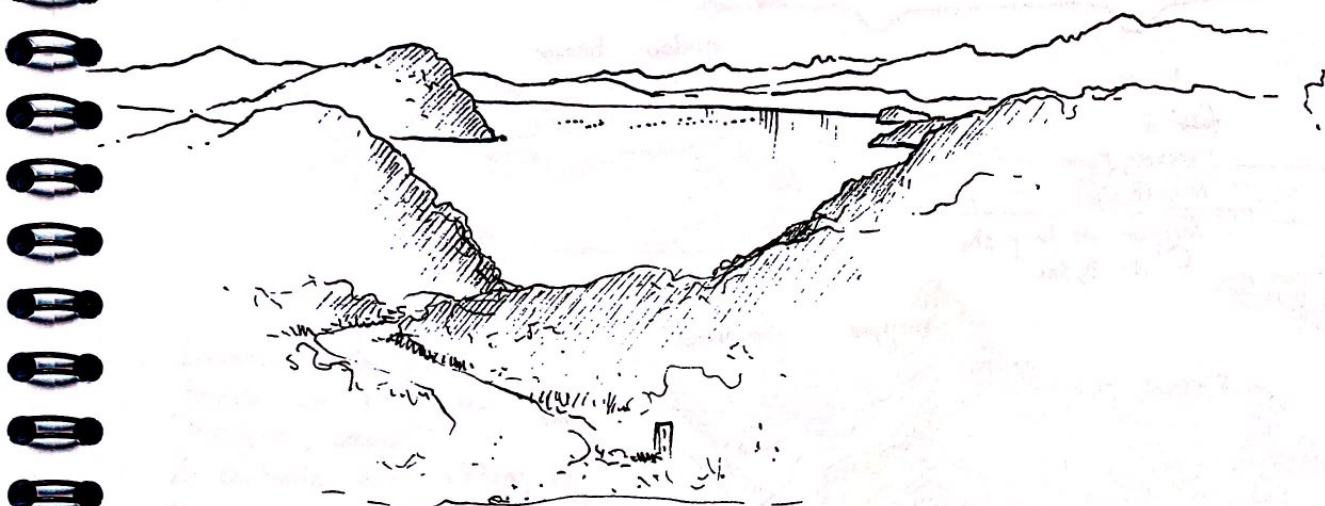


Double vue
à bien dégager,
un stationnement à organiser,
un sentier descend dans la combe qui
encadre l'étang de Diane

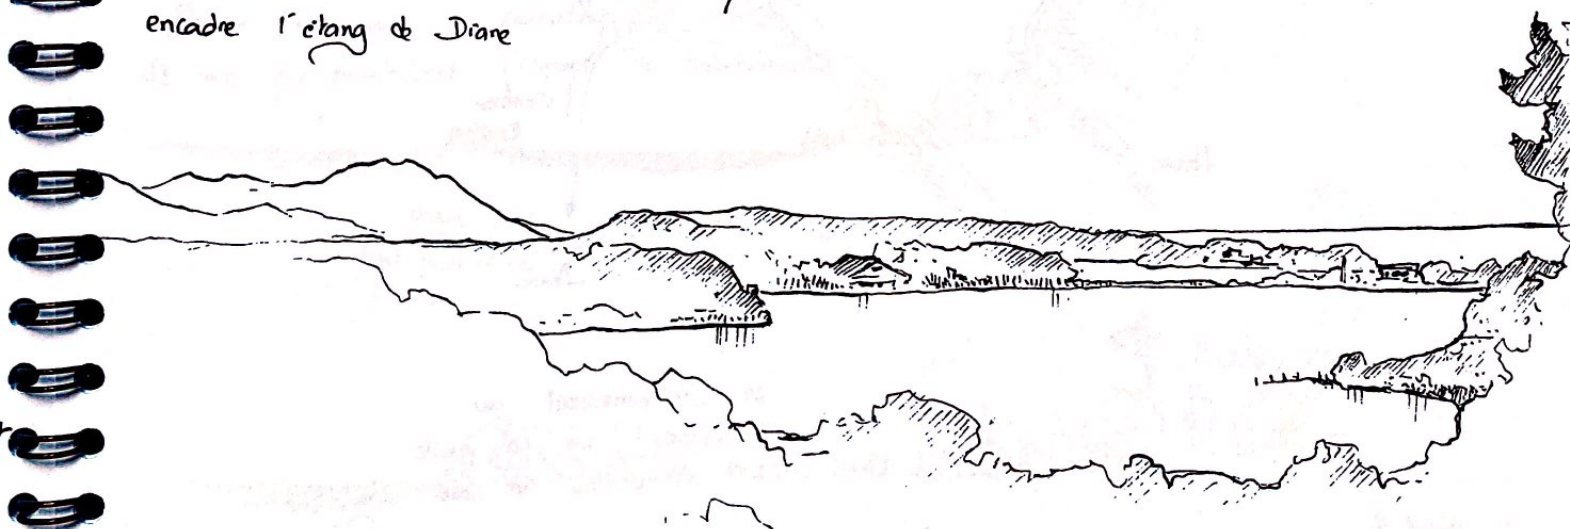

7 mars 2006
Terrenazana

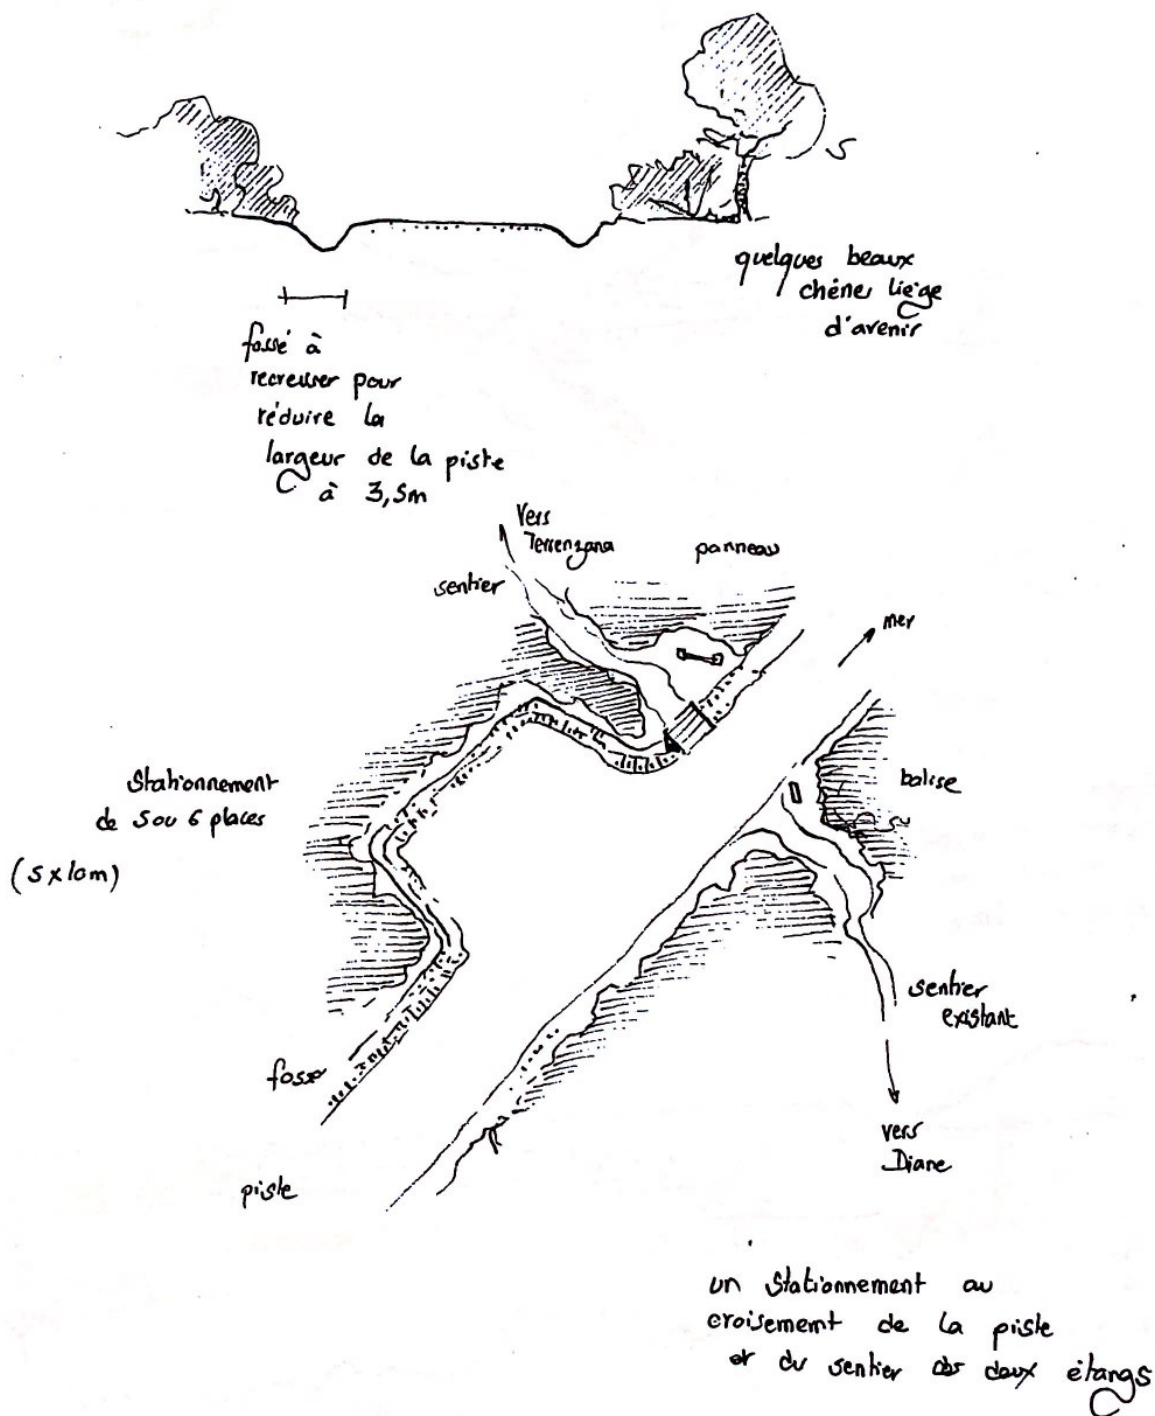


7 mars 2006
Terrenzana

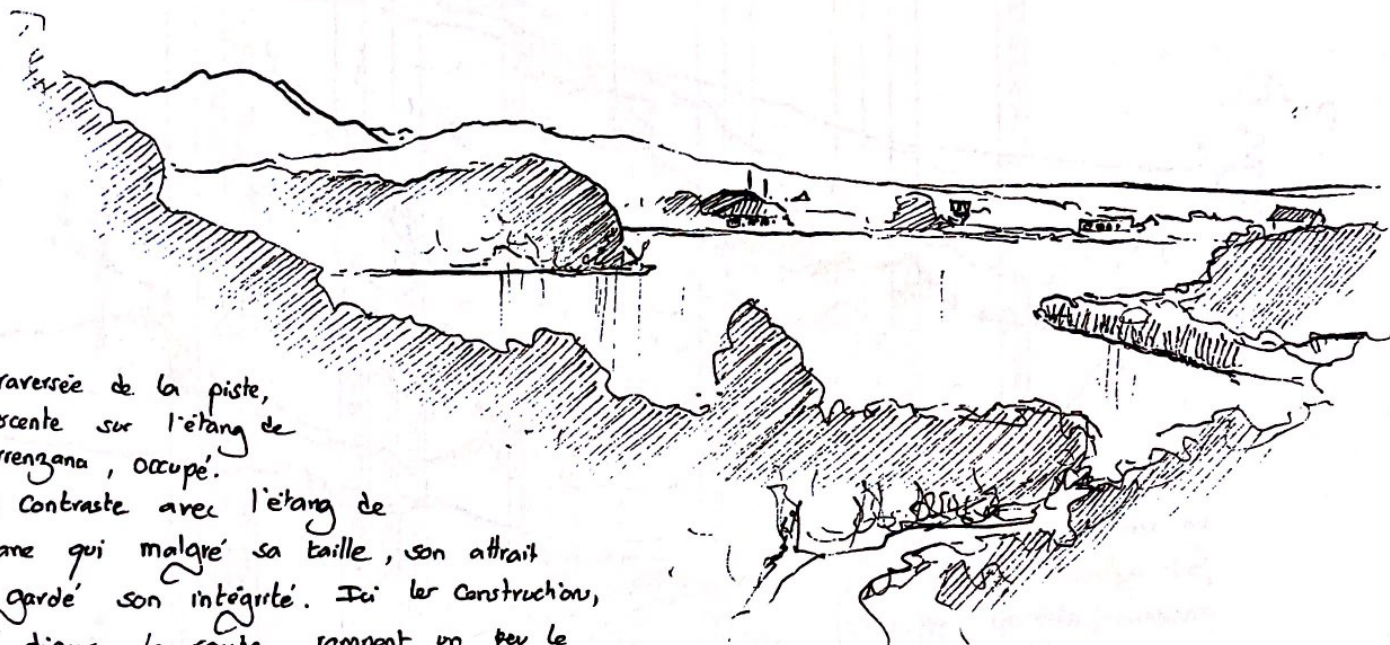

Traversée de la piste,
descente sur l'étang de
Terrenzana, occupé.

Le contraste avec l'étang de
Diane qui malgré sa taille, son attrait
a gardé son intégrité. Ici les constructions,
les digues, la route rompent un peu le
charme. Le sentier doit seulement
effleurer Terrenzana en calculant les angles
de vue qui minimisent l'impact de l'habitation

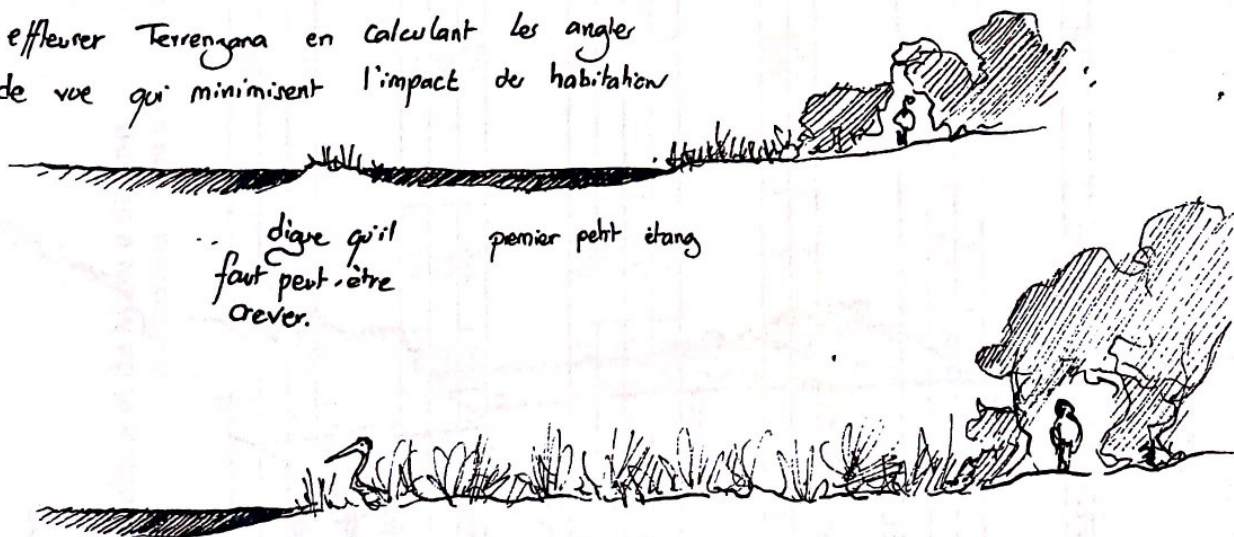

digue qu'il
fait peut-être
crever.

premier petit étang

heron
cendré


Scirpate - joncaie?

la maison est
sur le cordon,
sur un enracine-
ment, sur des
grilles de
sorciers...

deuxième étang.
la proximité des maisons
et des voitures assent l'ambiance

une digue !

Novembre 2004

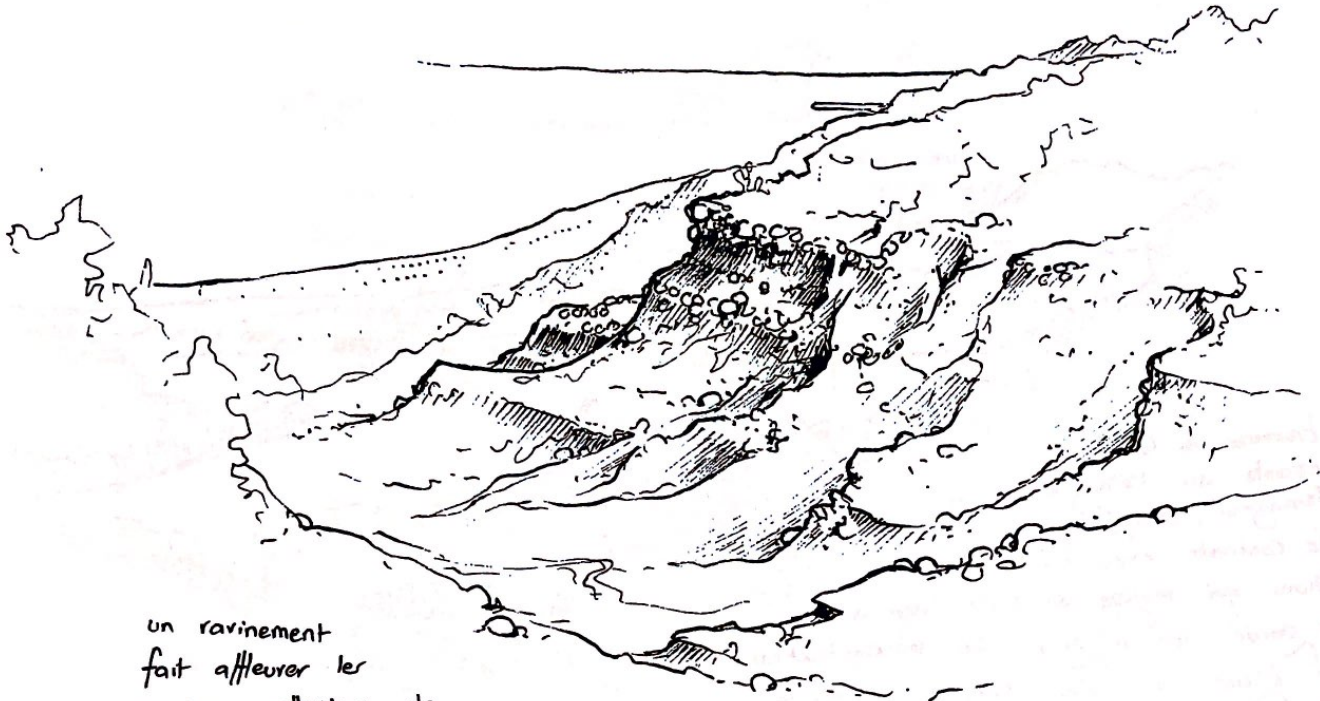

un ravinement
fait affleurer les
anciennes alluvions de
la plaine.



Depuis le grau de Terrenza,